

توضیحات :

عنوان پروژه :

عنوان نقشه : طبقات سرویسهای پلان

شماره پلان

مختصات

مقیاس

تاریخ

محل

مهندس

مهندس

مهندس

مهندس

مهندس

مهندس

مهندس

مهندس

مهندس

مهندس


مهندس

مهندس

مهندس

مهندس

مهندس

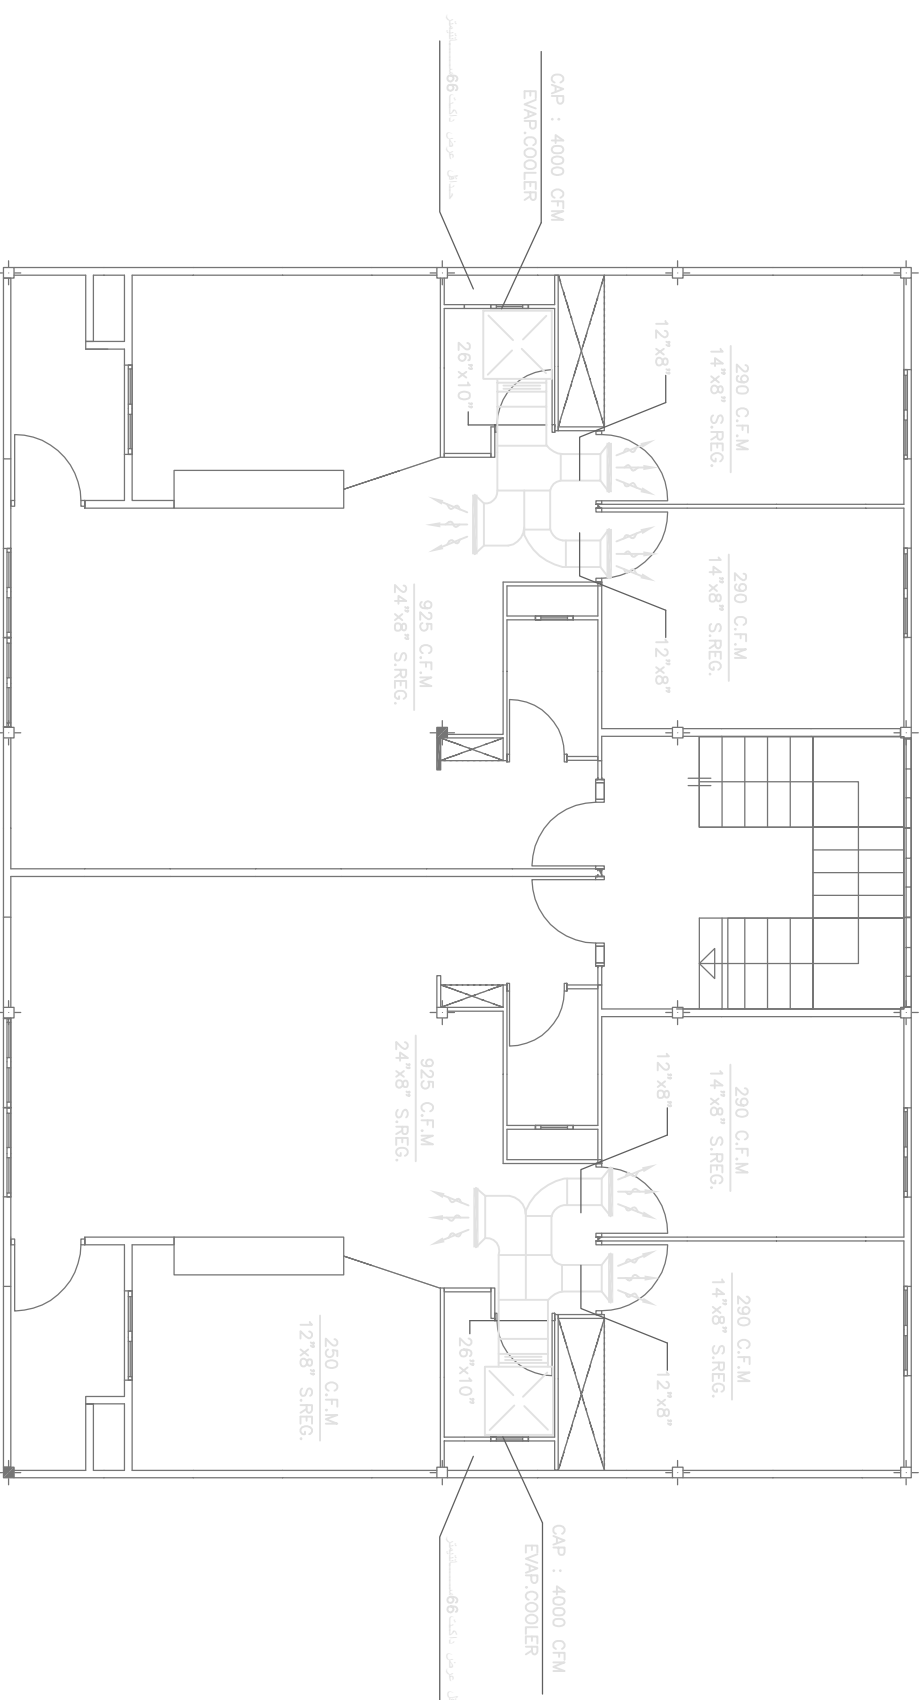

1/100

