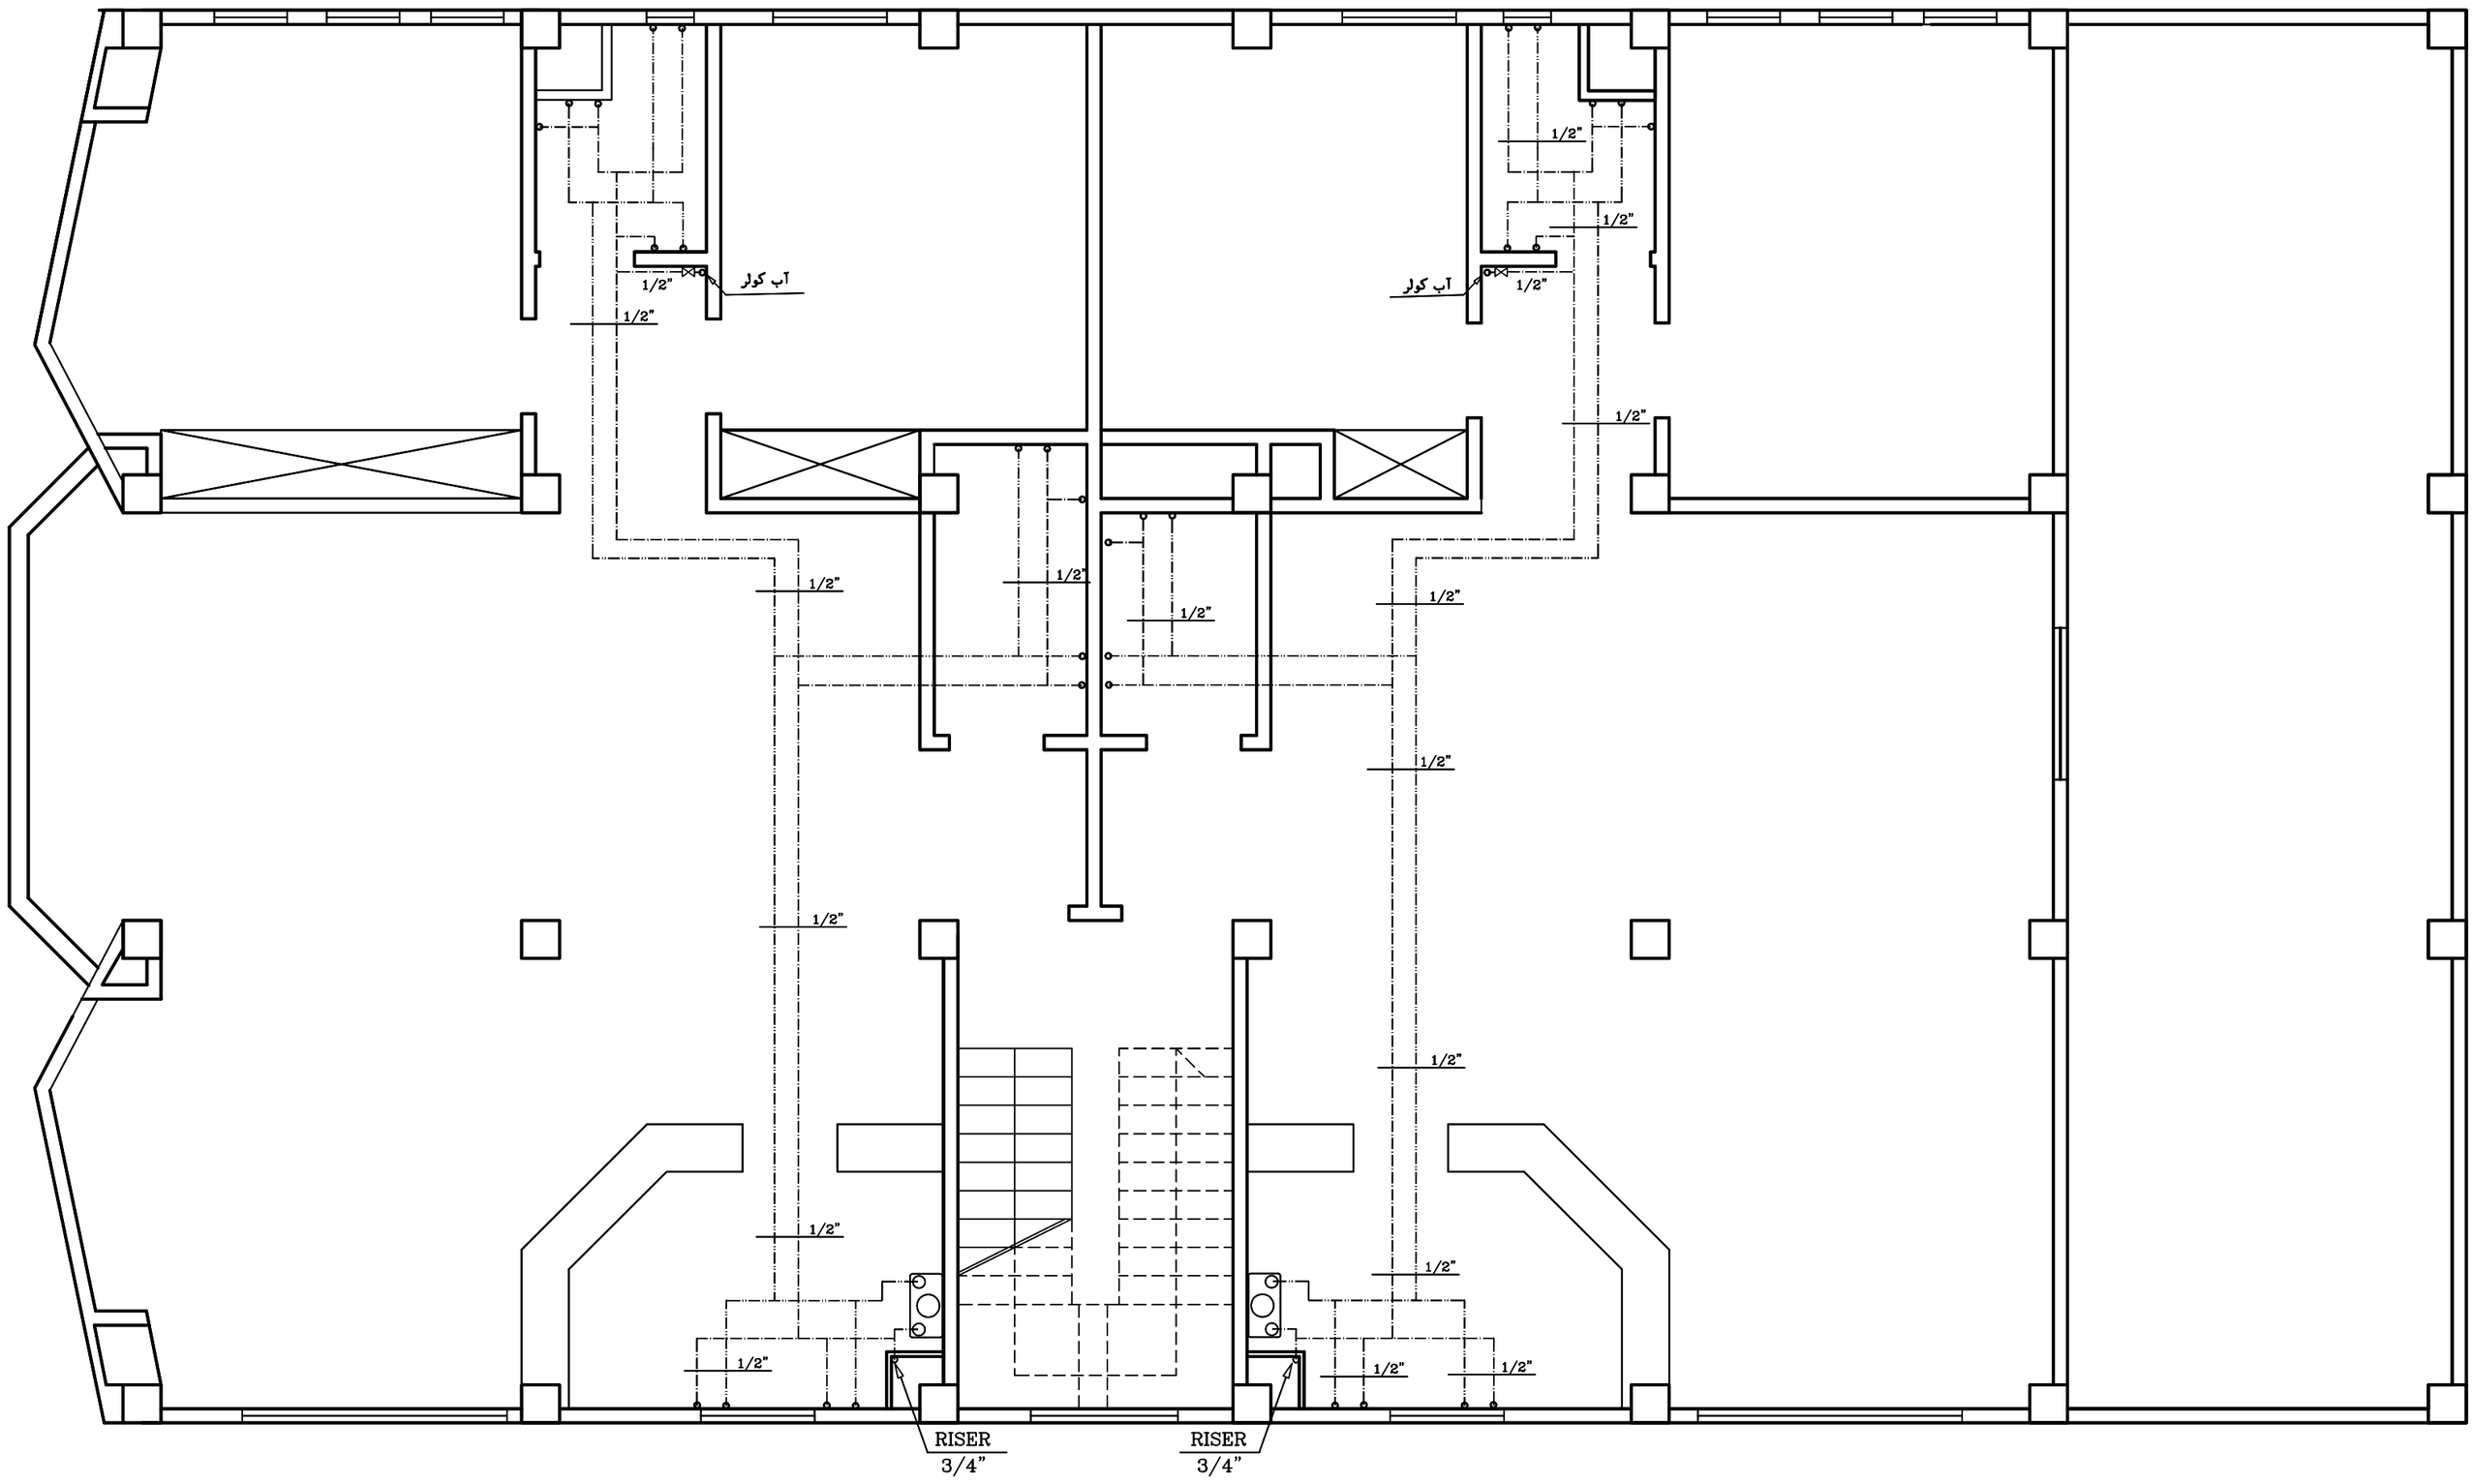

پلان طبقه دوم

Sc. N.T.S

NOTE:

= PACKAGE
پکیج حرارتی

توضیحات

مهندسی و اجرای طرحها
خدمات فنی و مهندسی

عنوان نقشه
آبسرد و آبگرم بهداشتی

طراح و محاسب

کنترل :

تصویب :

تاریخ :

مقیاس : N.T.S

۶ از ۱۸