

مورد بررسی و اجرای طرح
تجهیزات فنی و هیدرولیک


مهندس ارشد
سیستم گرمایش
طراحی و محاسب

تاریخ:

محل:

NTS :
۸۸.۳۱.۱۳

پلان طبقه دوم
Sc. N.T.S

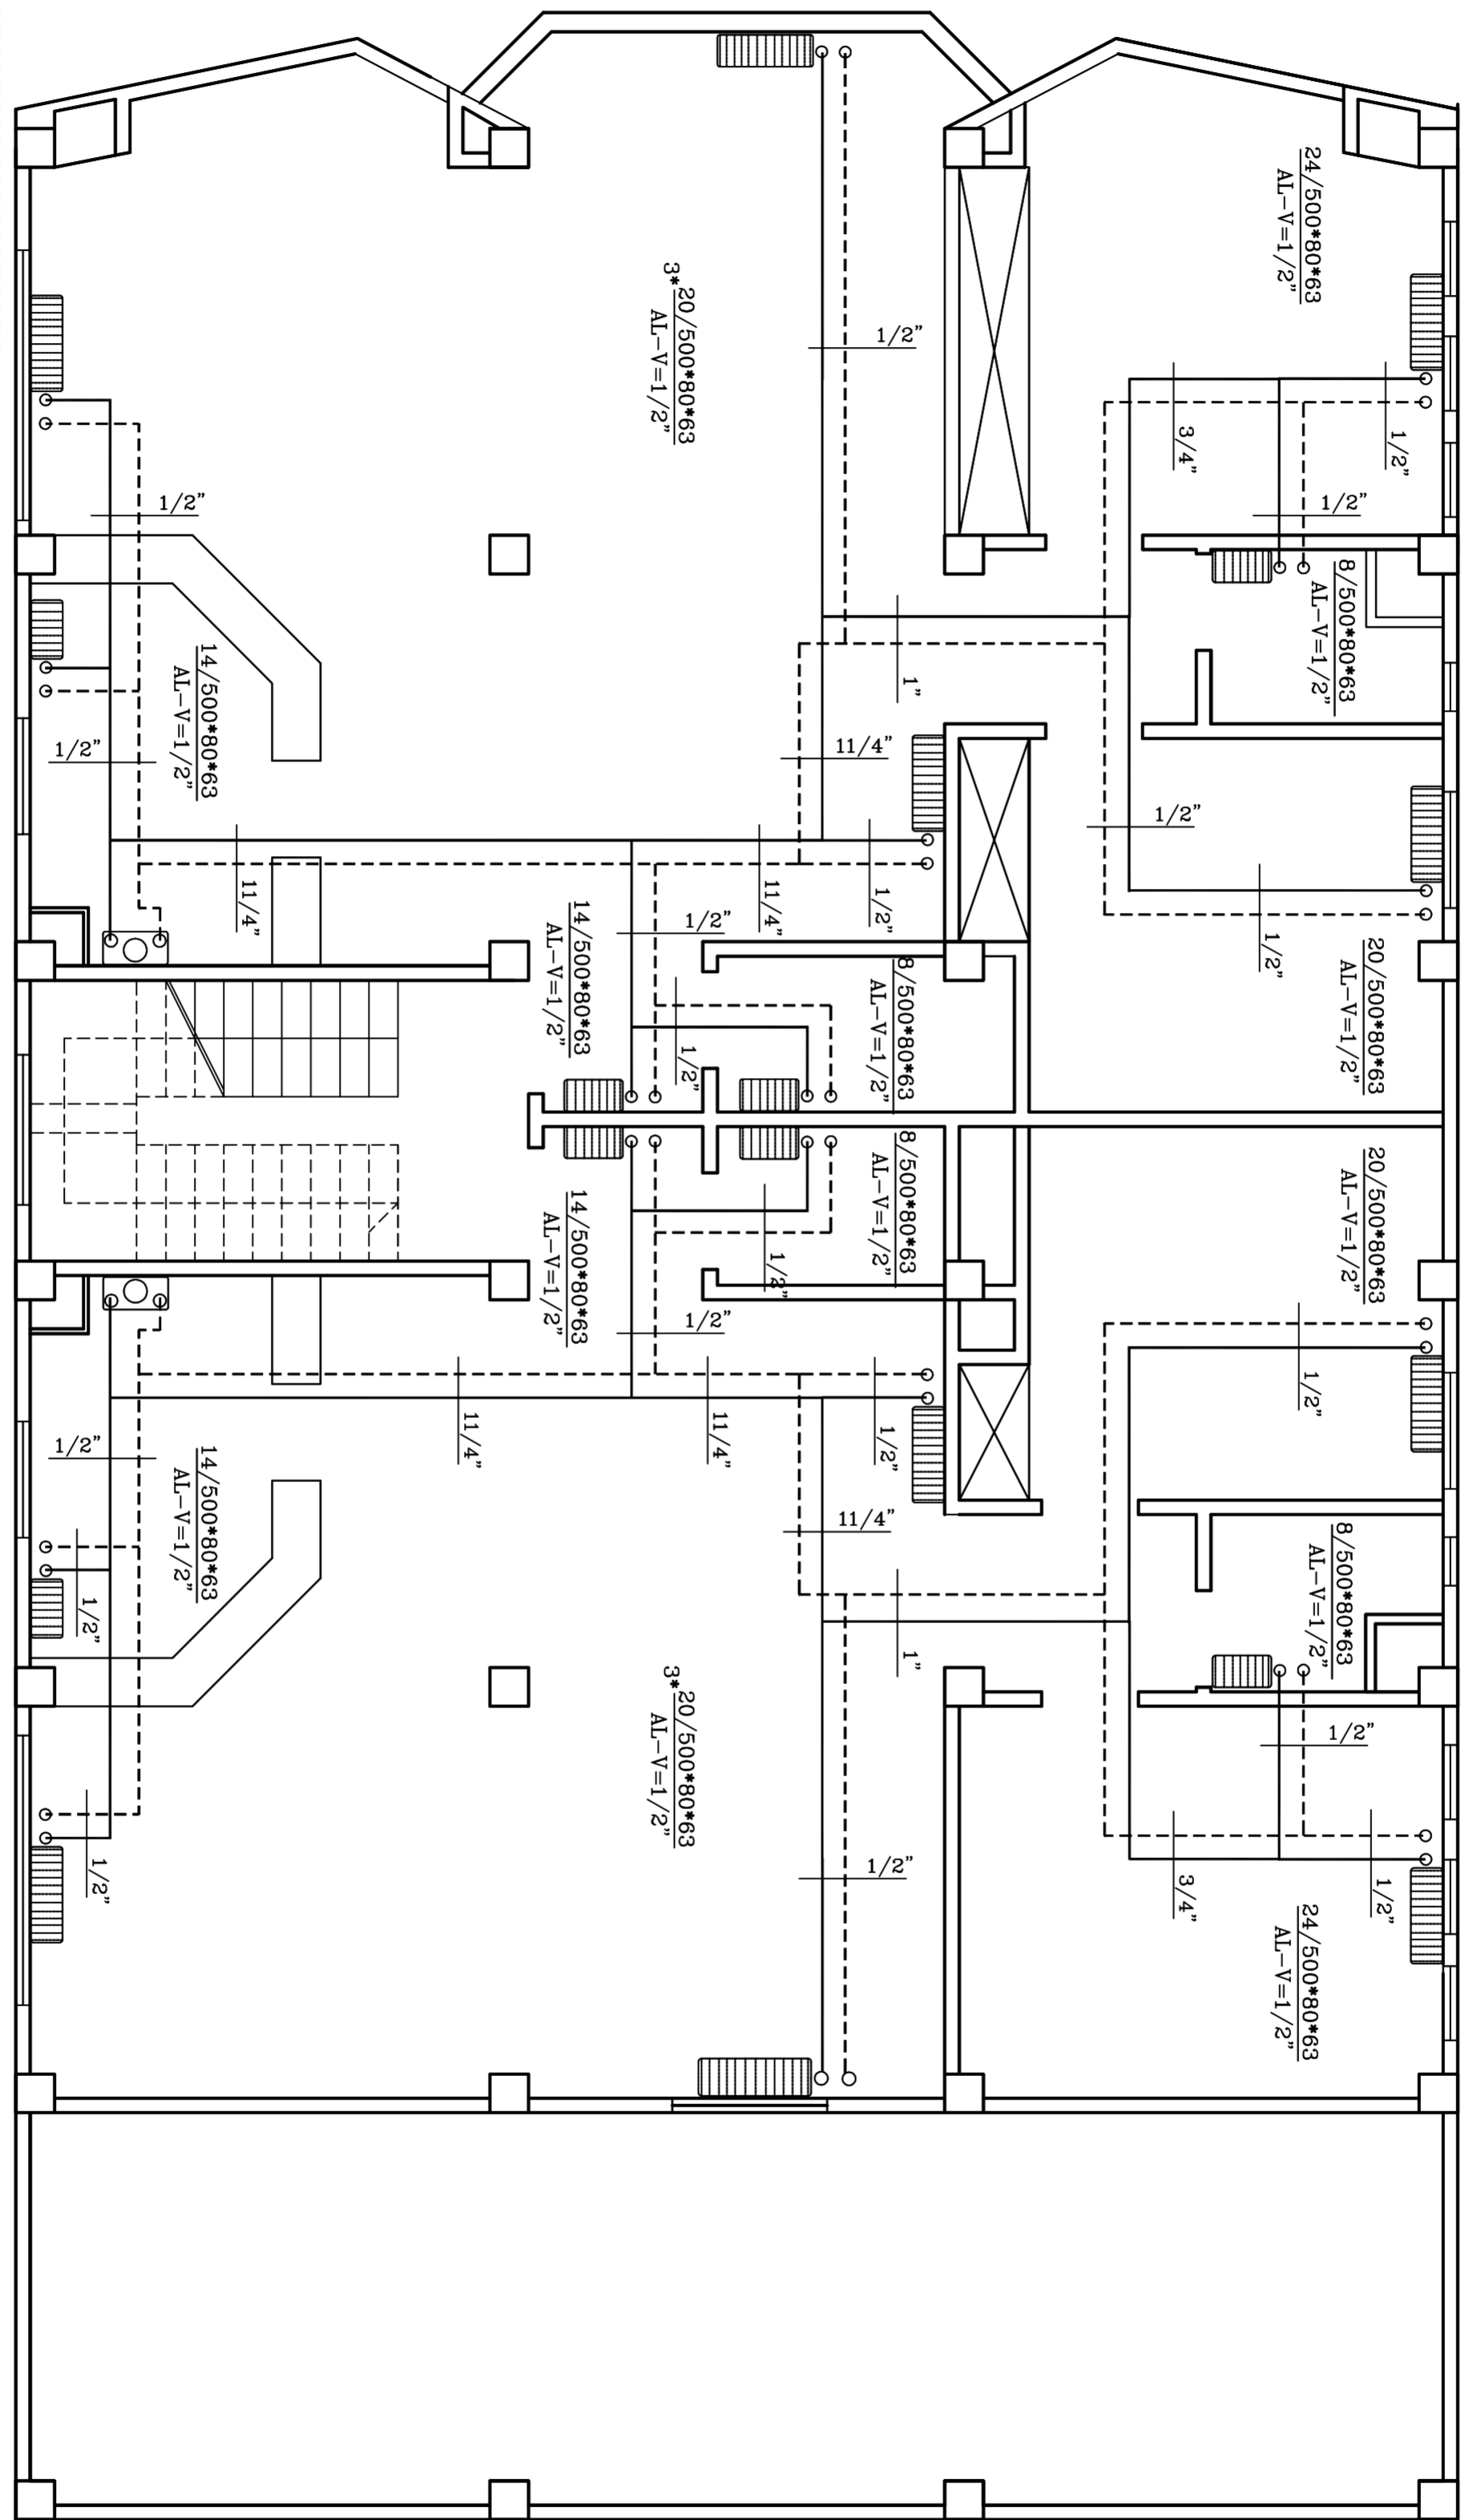

NOTE:
○ = کلیدکاری در ساعت ۲۴۰۰۰ بجای حرارتی به ظرفیت
رادیا تور آلومینیومی نوع استاندارد و مرغوب و مجهز به شیر ترموستاتیک