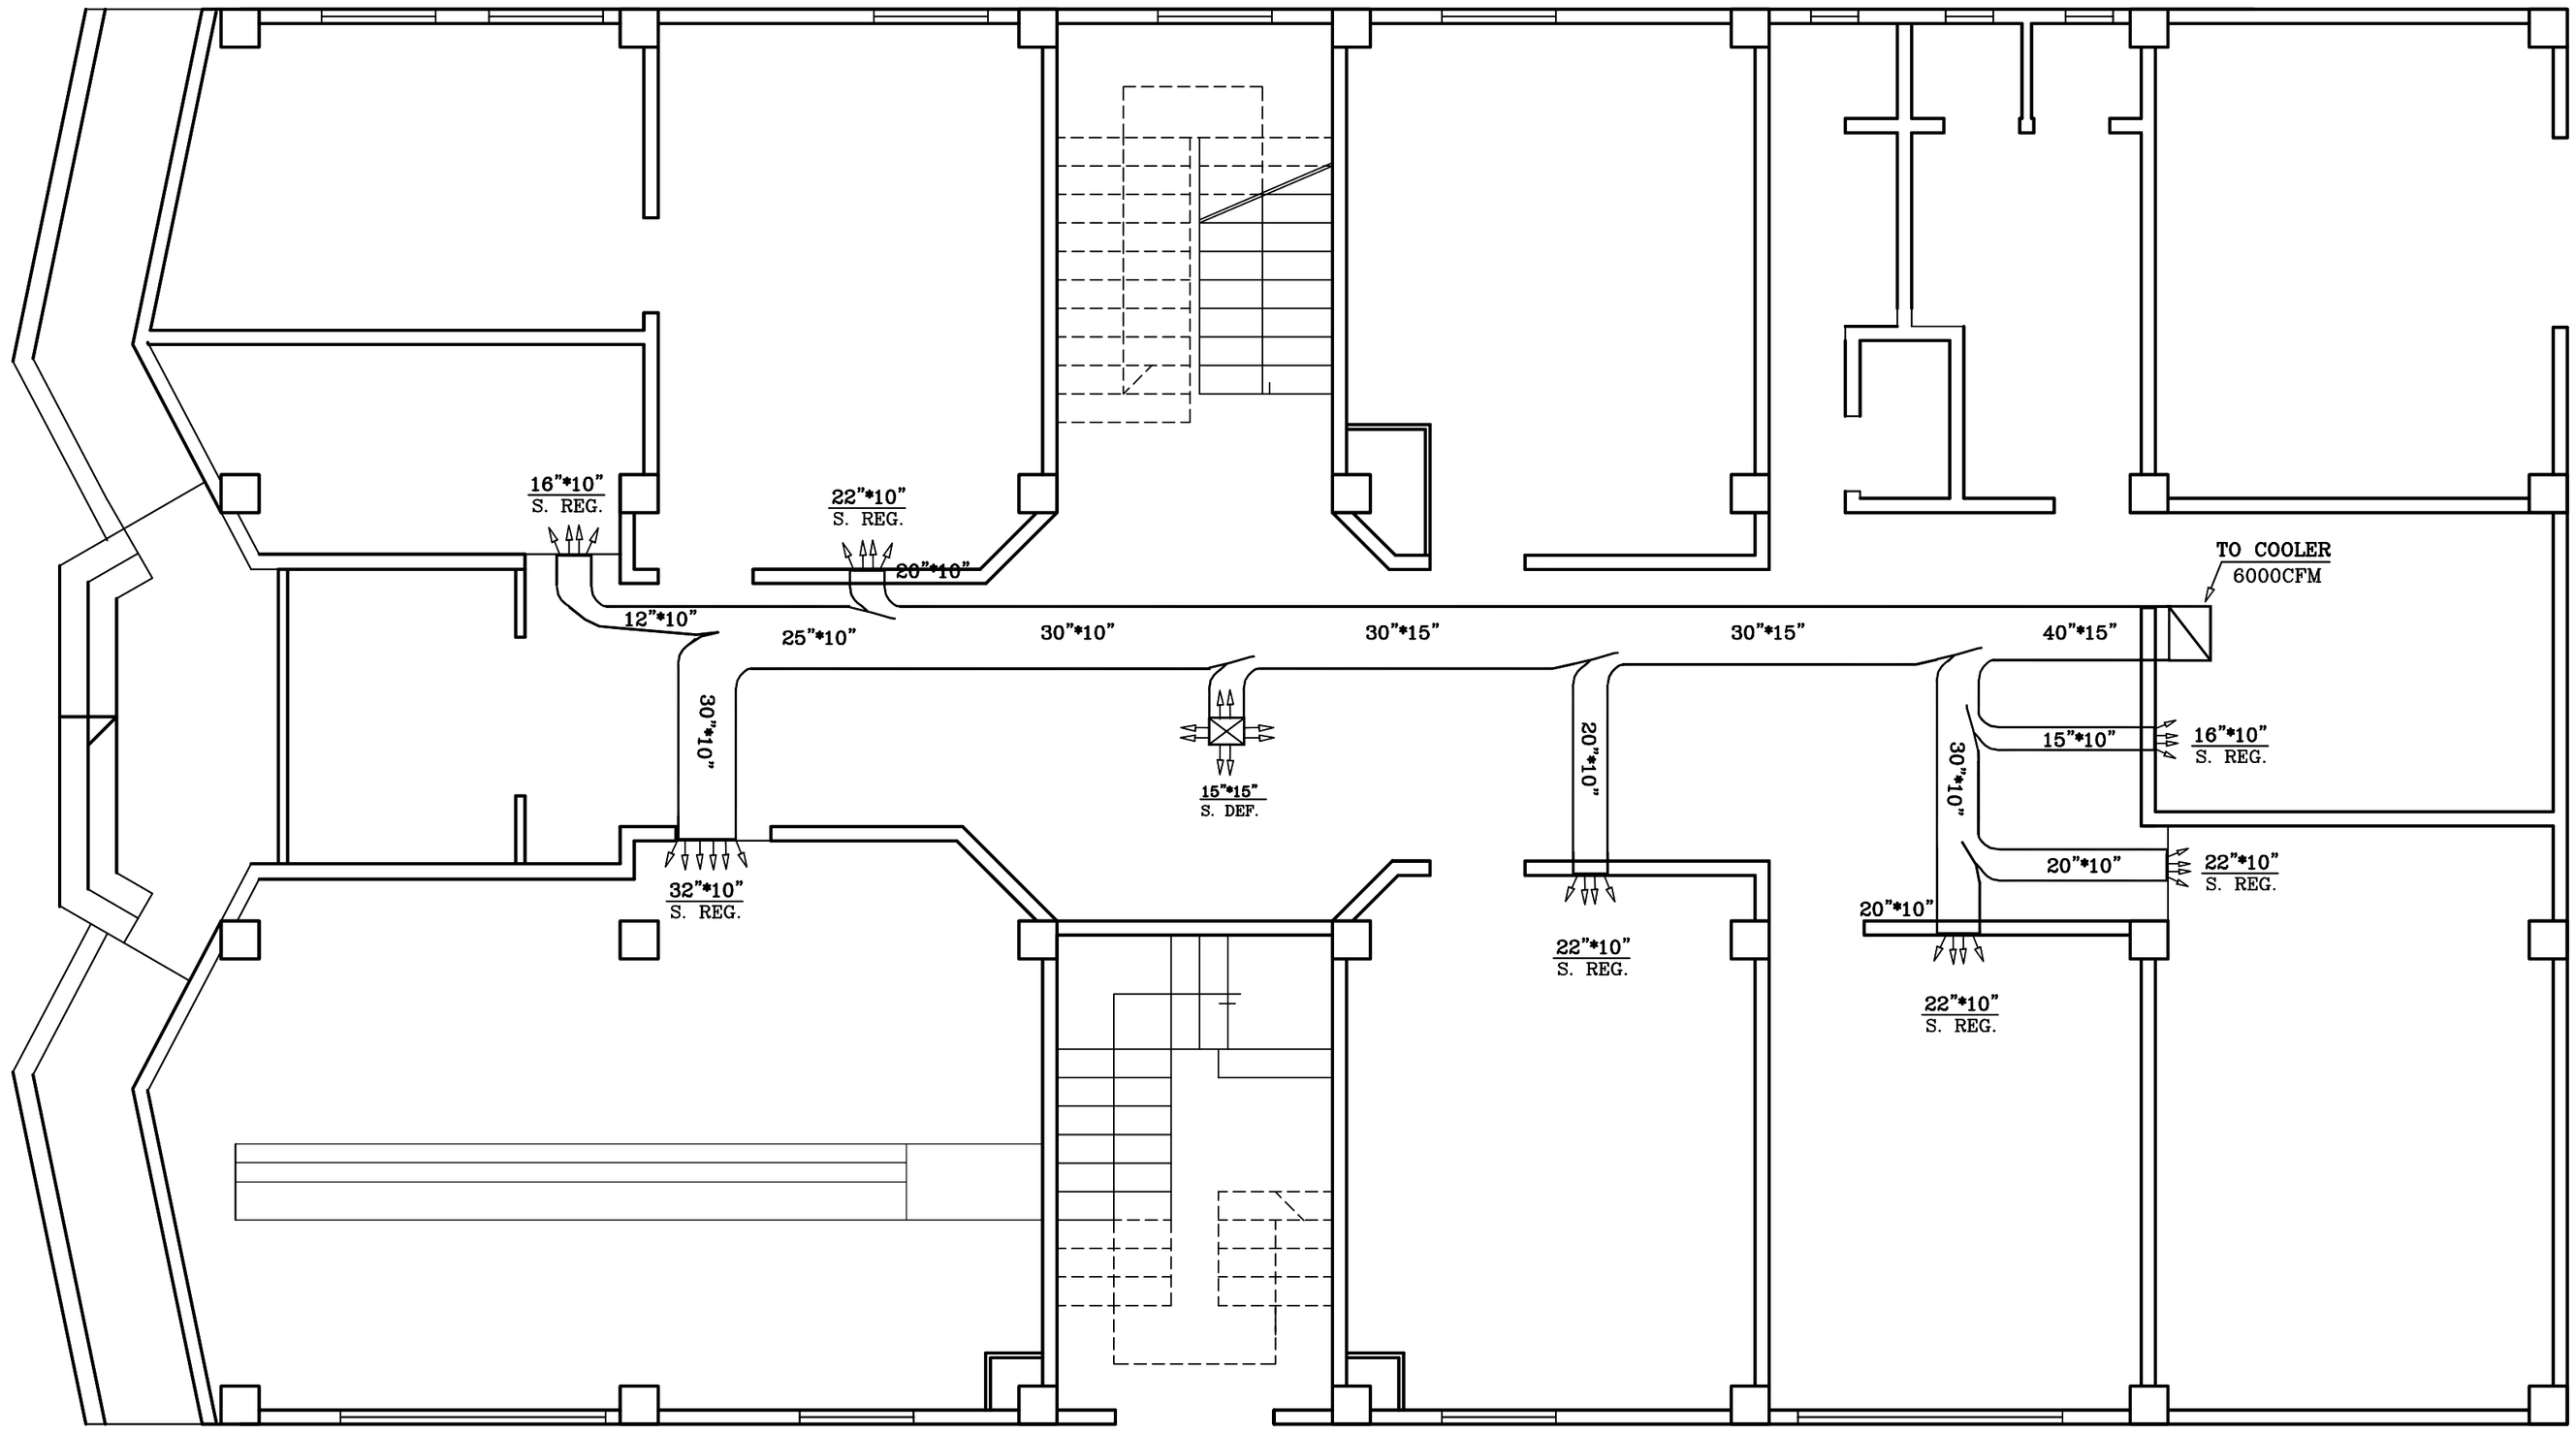

NOTE:

S . REG.= دریچه دیواری کولر

S . DEF.= دریچه سقفی کولر

پلان طبقه همکف

Sc. N.T.S

توضیحات

مهندسی و اجرای طرحها
خدمات فنی و مهندسی

عنوان نقشه
سیستم سرمایش

طراح و محاسب

کنترل :

تصویب :

تاریخ :

مقیاس : N.T.S

۱۳ از ۱۸