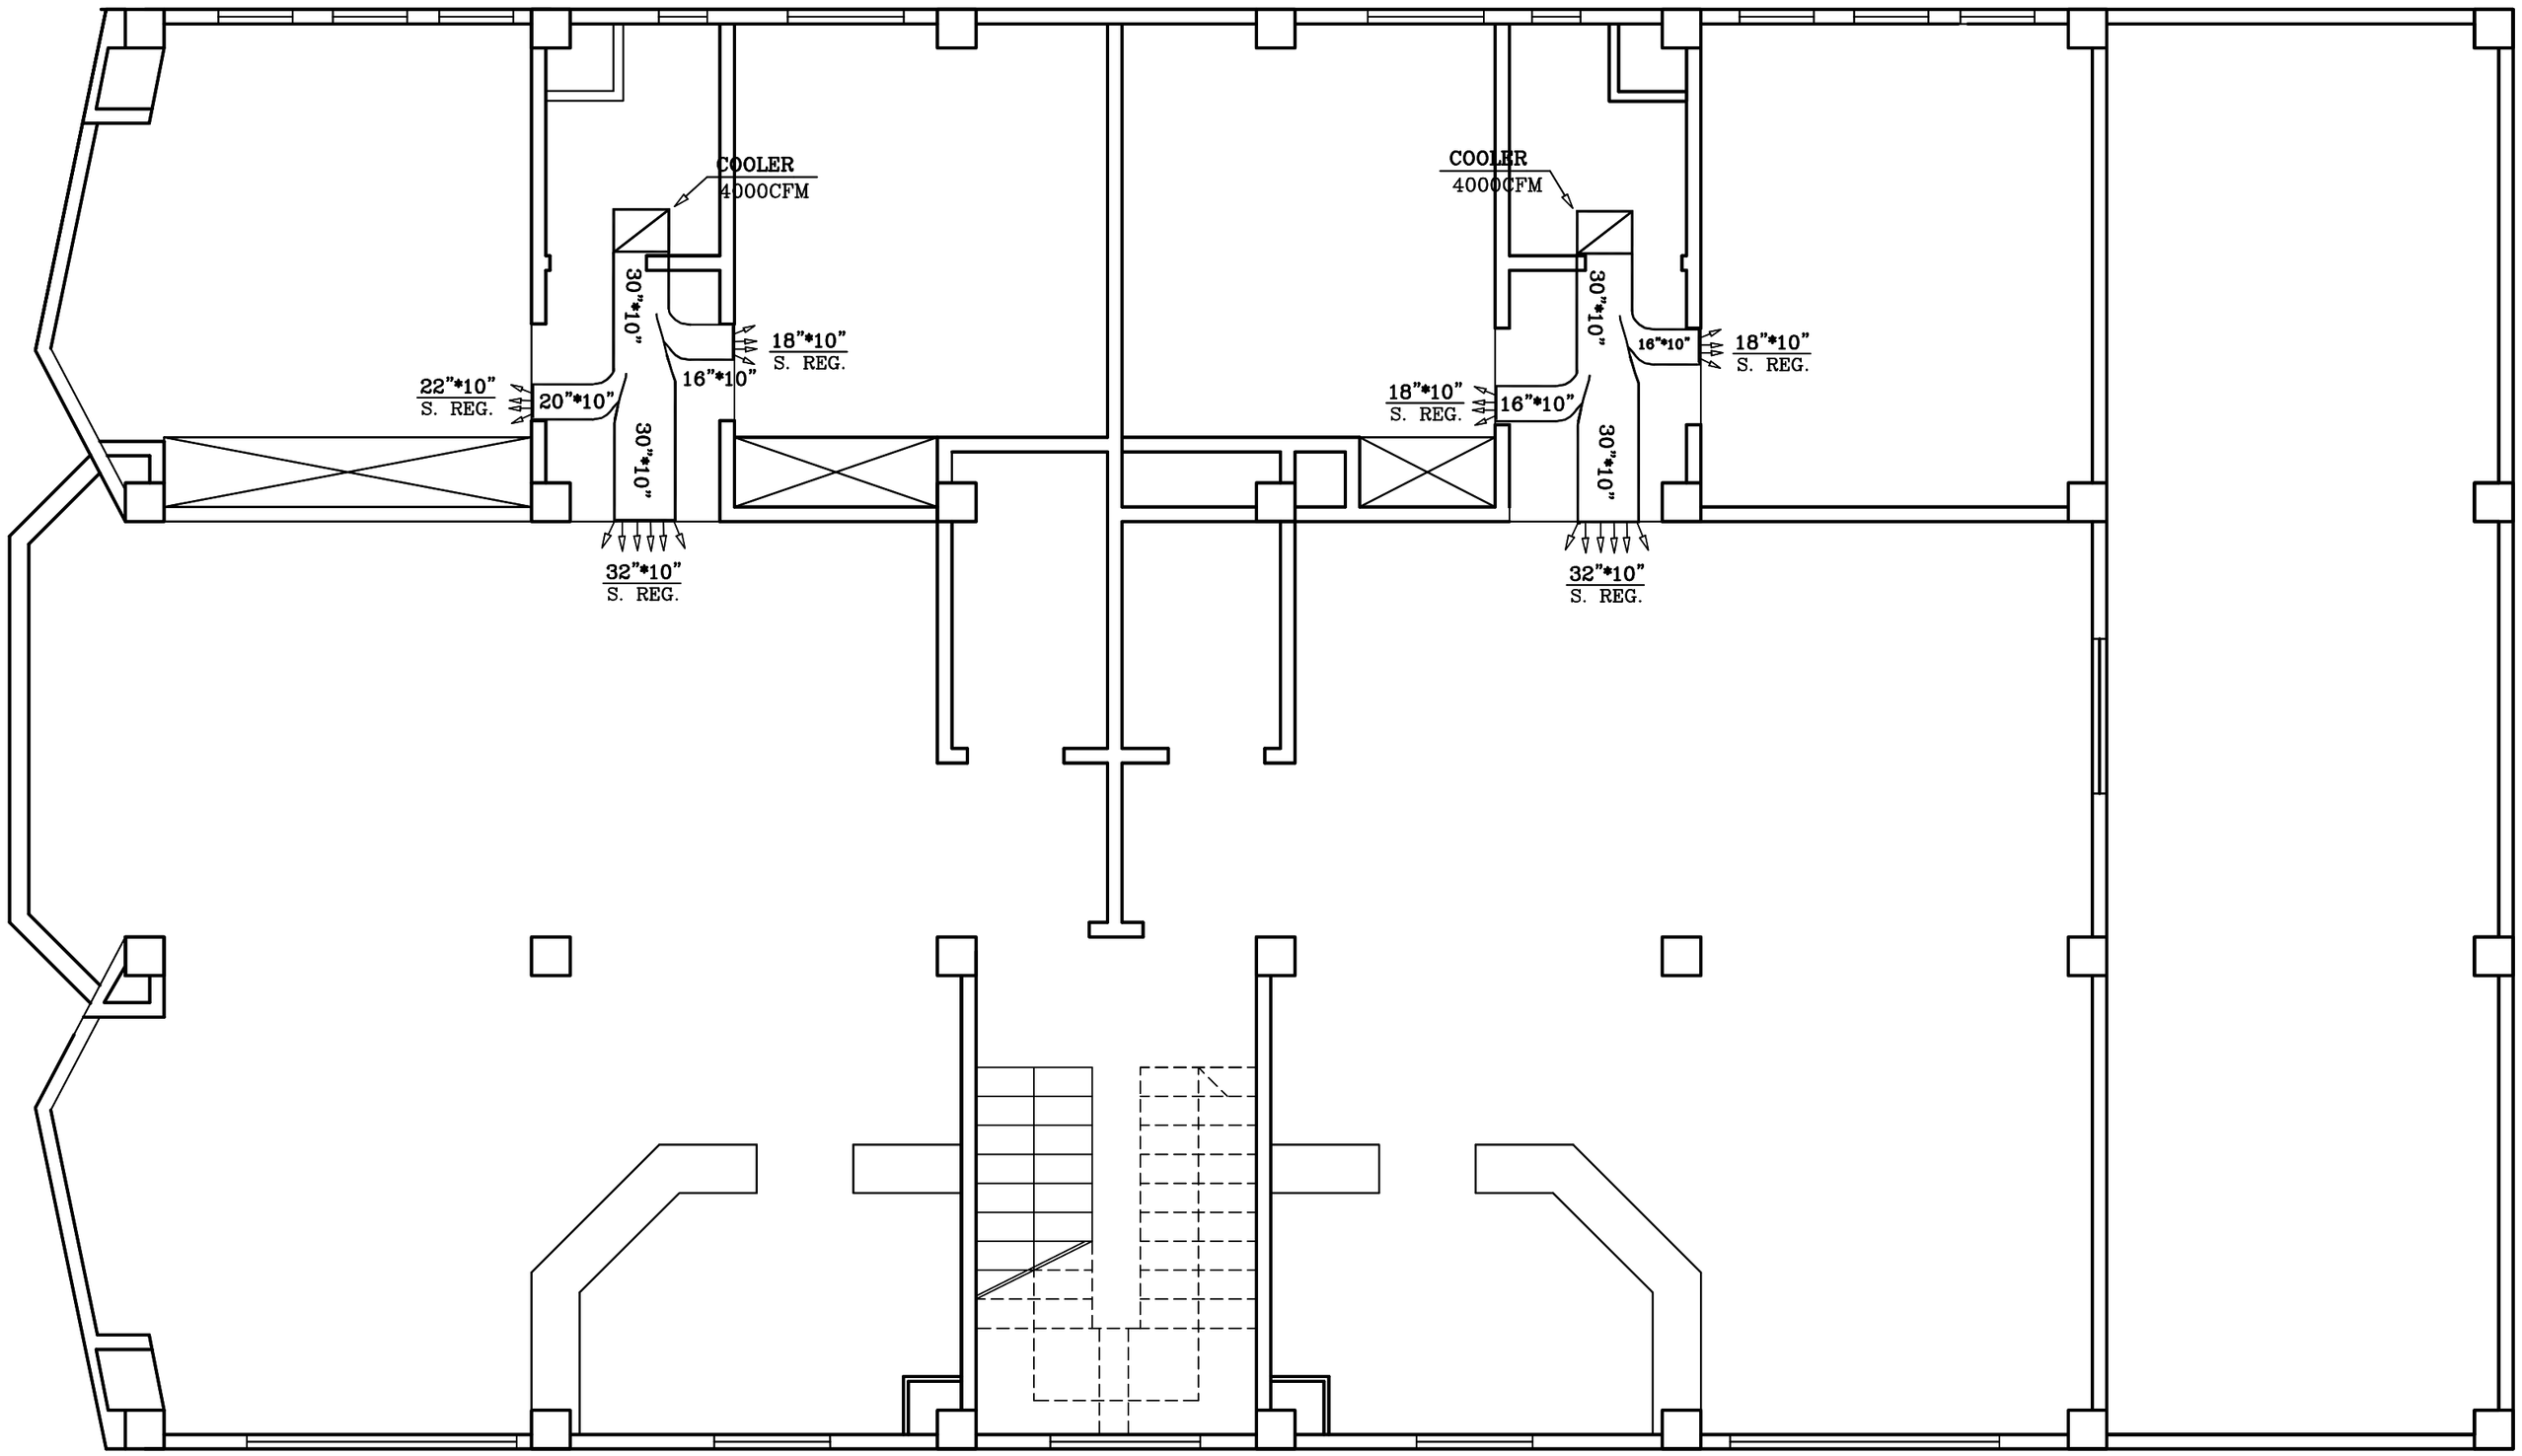

NOTE:

S. REG.= دریچه دیواری کولر

پلان طبقه دوم

Sc. N.T.S

توضیحات

امورمهندسی و اجرای طرحها
خدمات فنی و مهندسی

عنوان نقشه
سیستم سرمایش

طراح و محاسب

کنترل :

تصویب :

تاریخ :

مقیاس : N.T.S

۱۵ از ۱۸