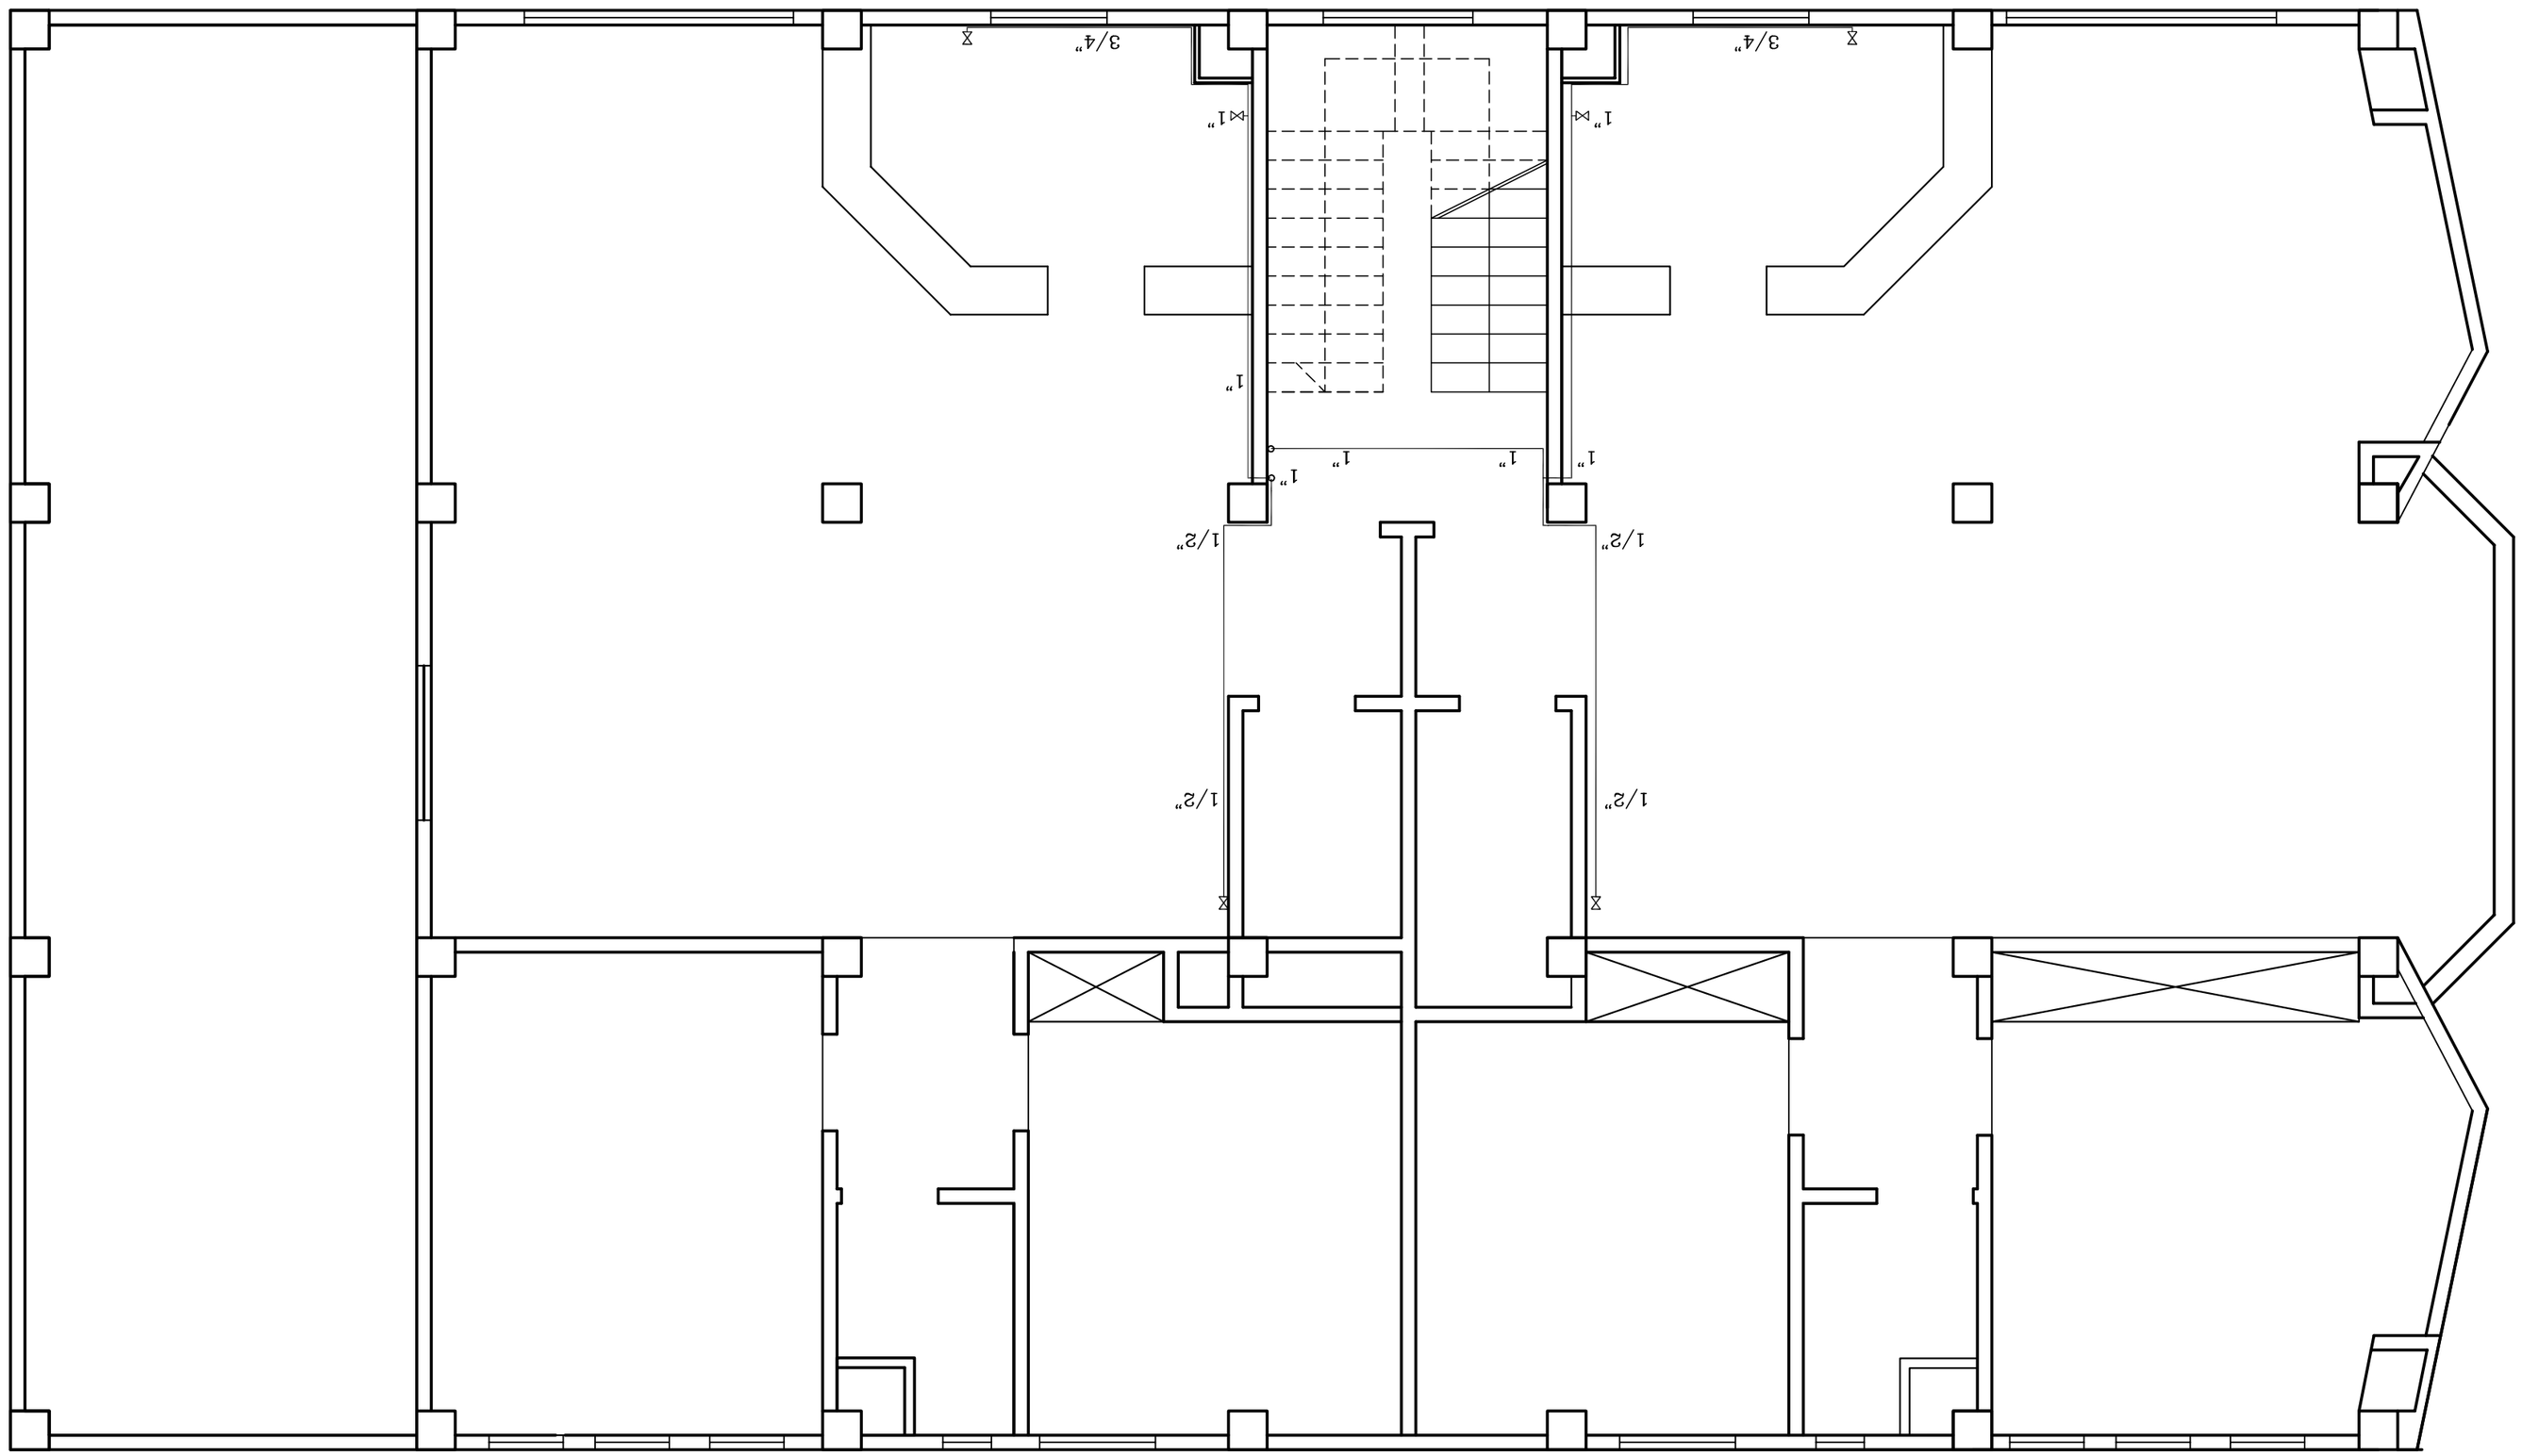

پلان طبقه دوم

Sc. N.T.S

مقیاس :	N.T.S
تاریخ :	
تصویب :	
تنظیم :	
شرح و مشخصات	
نام کشی کار طبیعی	
عنوان نقشه	
خدمات فنی و مهندسی	
اموزشکده فنی و اجرائی هرمک	