


خط لوله رفت

بطرف سیستم آتش نشانی

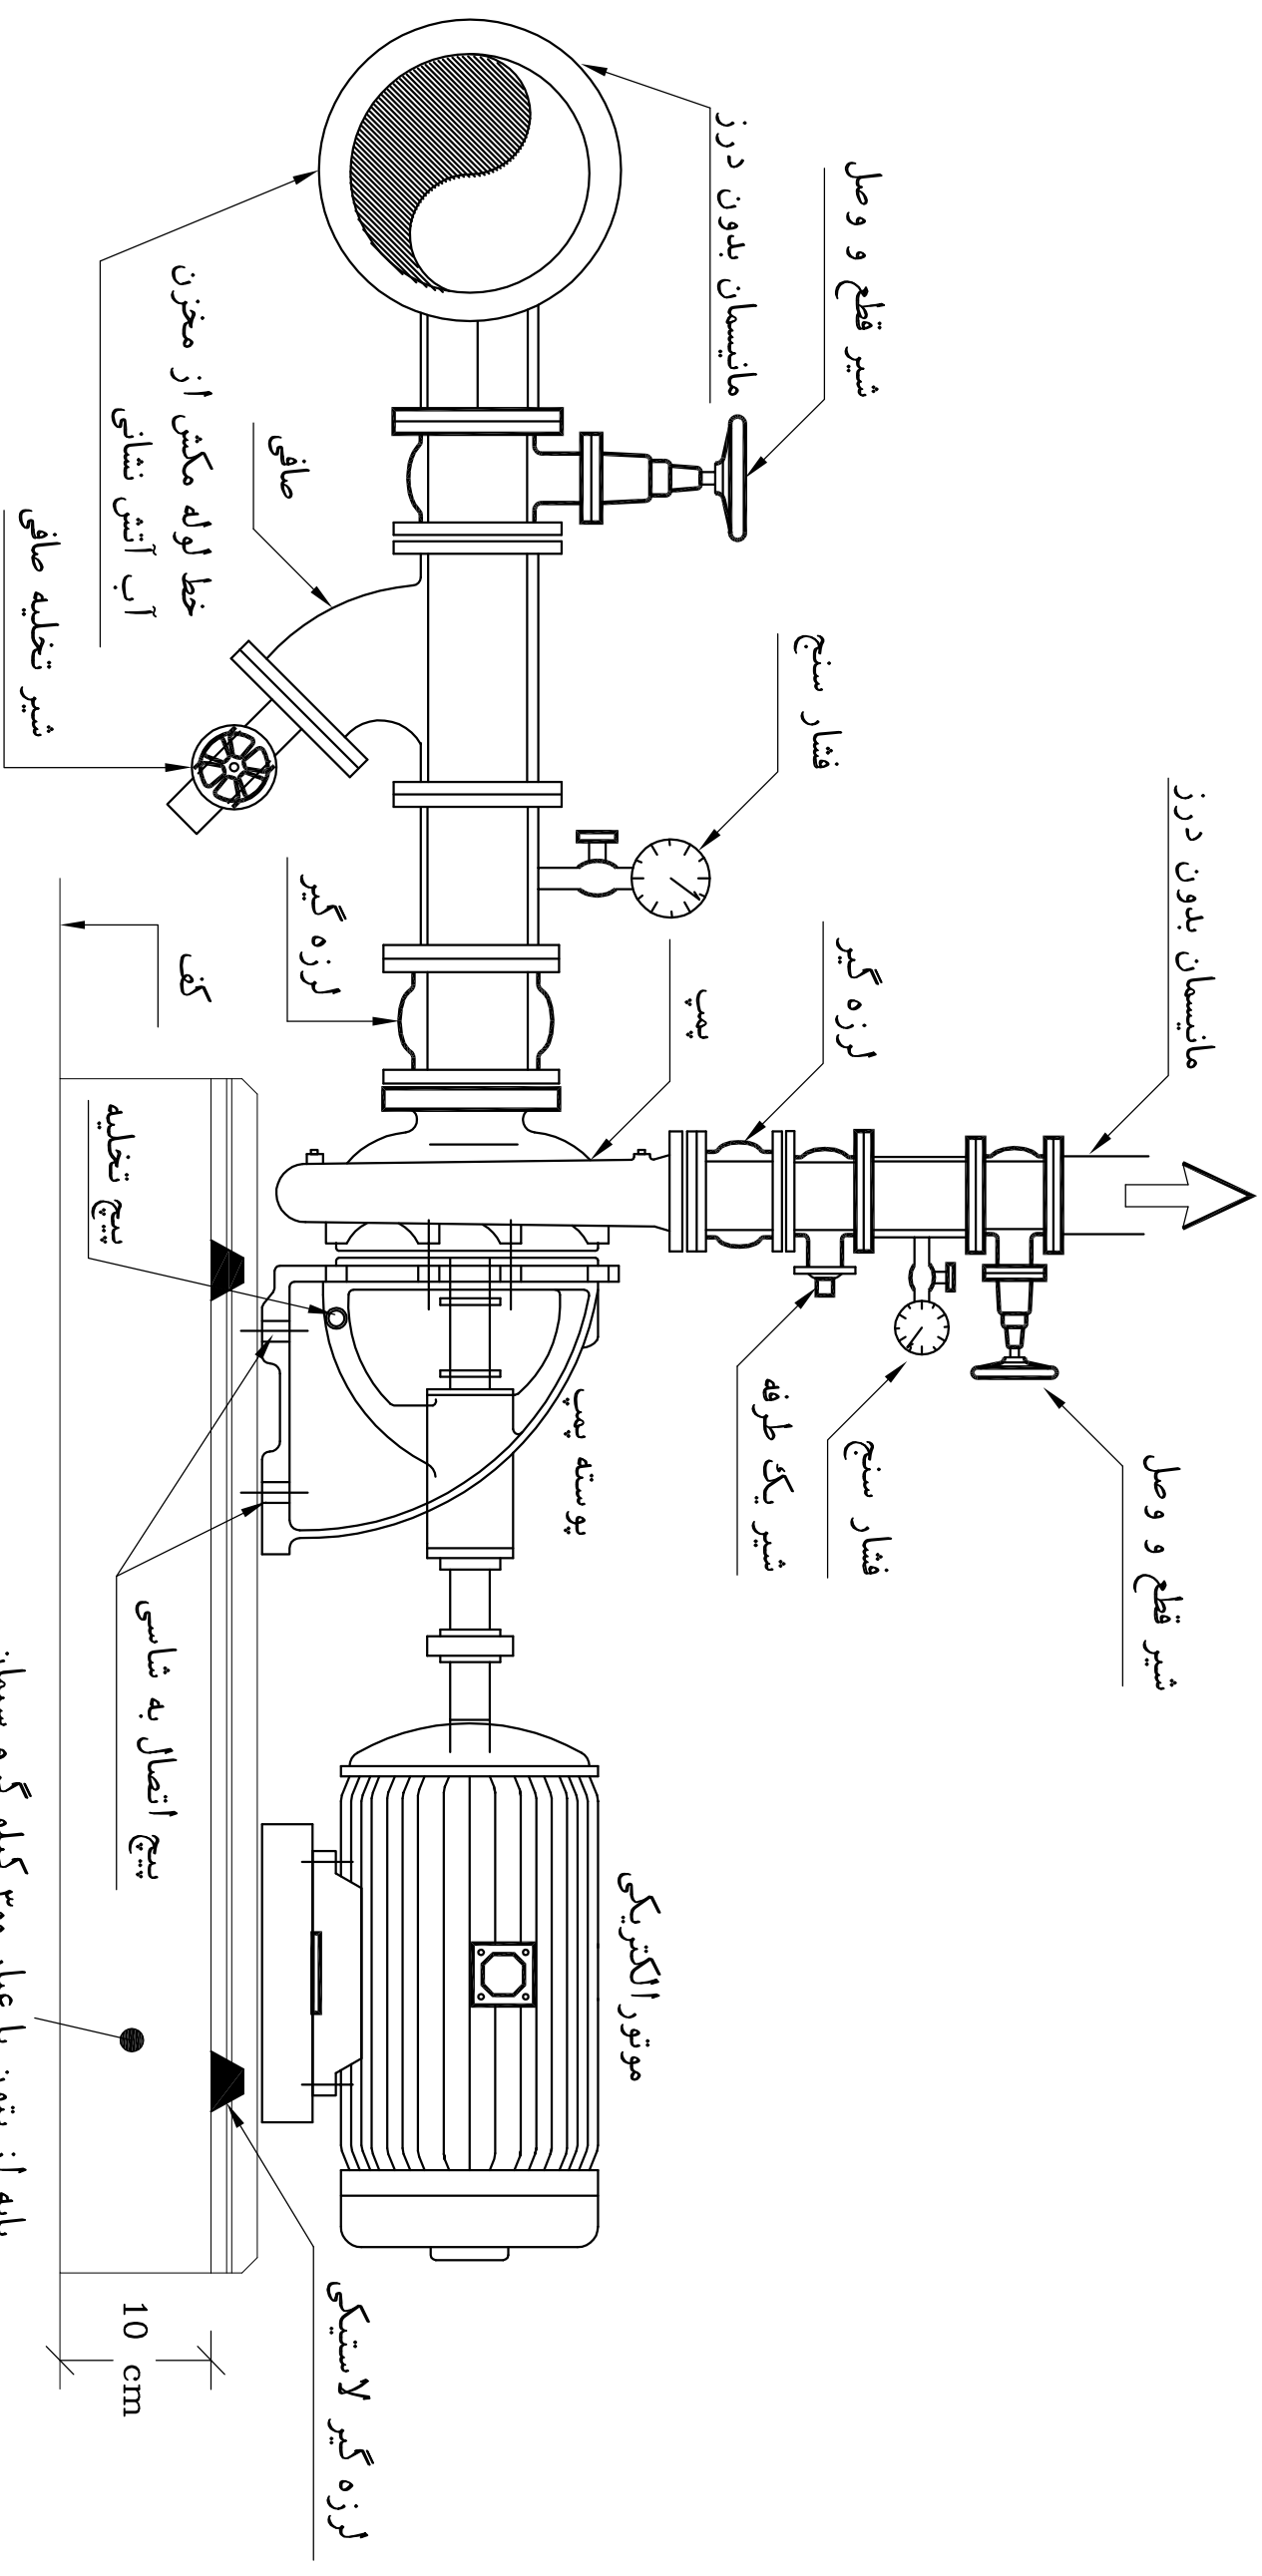

جزئیات نصب پمپ های آتش نشانی

بی مقیاس

design by : mazyar.mail@gmail.com