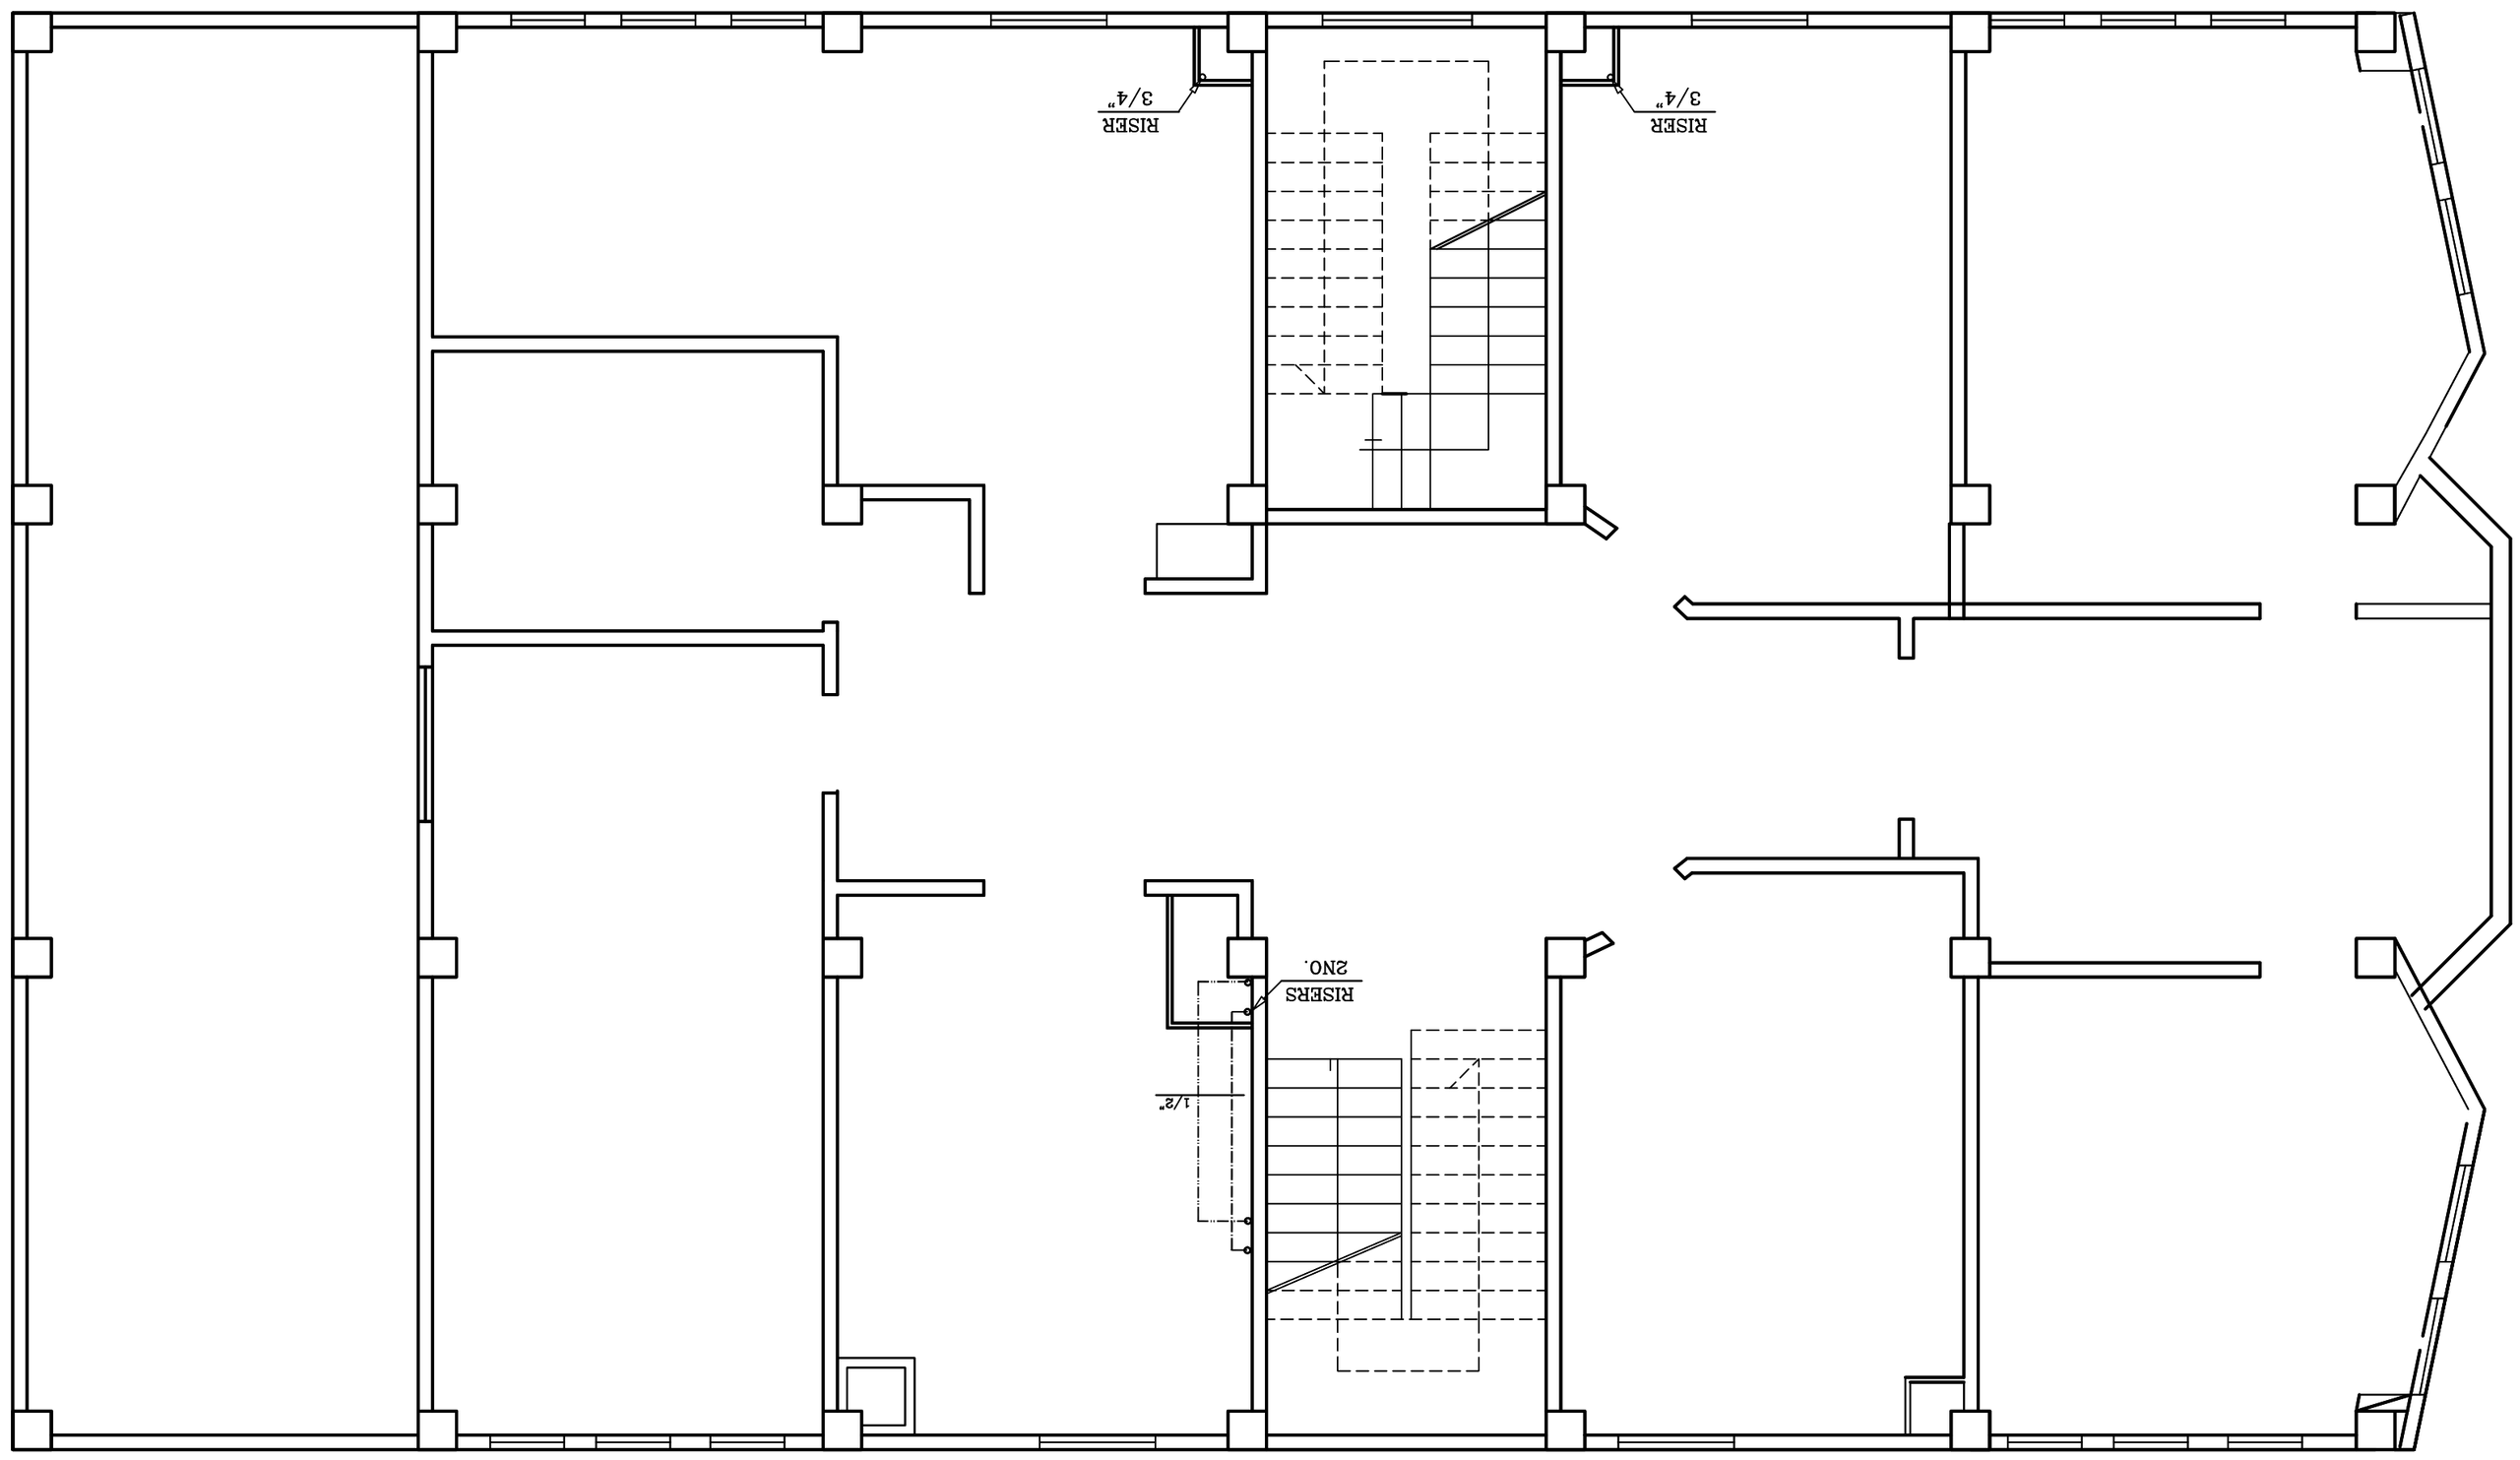

پلان طبقه اول

Sc. N.T.S

اتوریته‌ی اجرایی طرح‌ها
خدمات فنی و مهندسی
آبرسان و آبیاری مهاباد شمالی
طراح و محاسب
: تیتر
: تصویب
: تاریخ
: مقیاس N.T.S
IA ژ.۵

نقشه‌ی