NOTE:

رادیاتور آلومینیومی نوع استاندارد و مرغوب و مجهز به شیر ترموستاتیک =

پلان طبقه اول

Sc. N.T.S

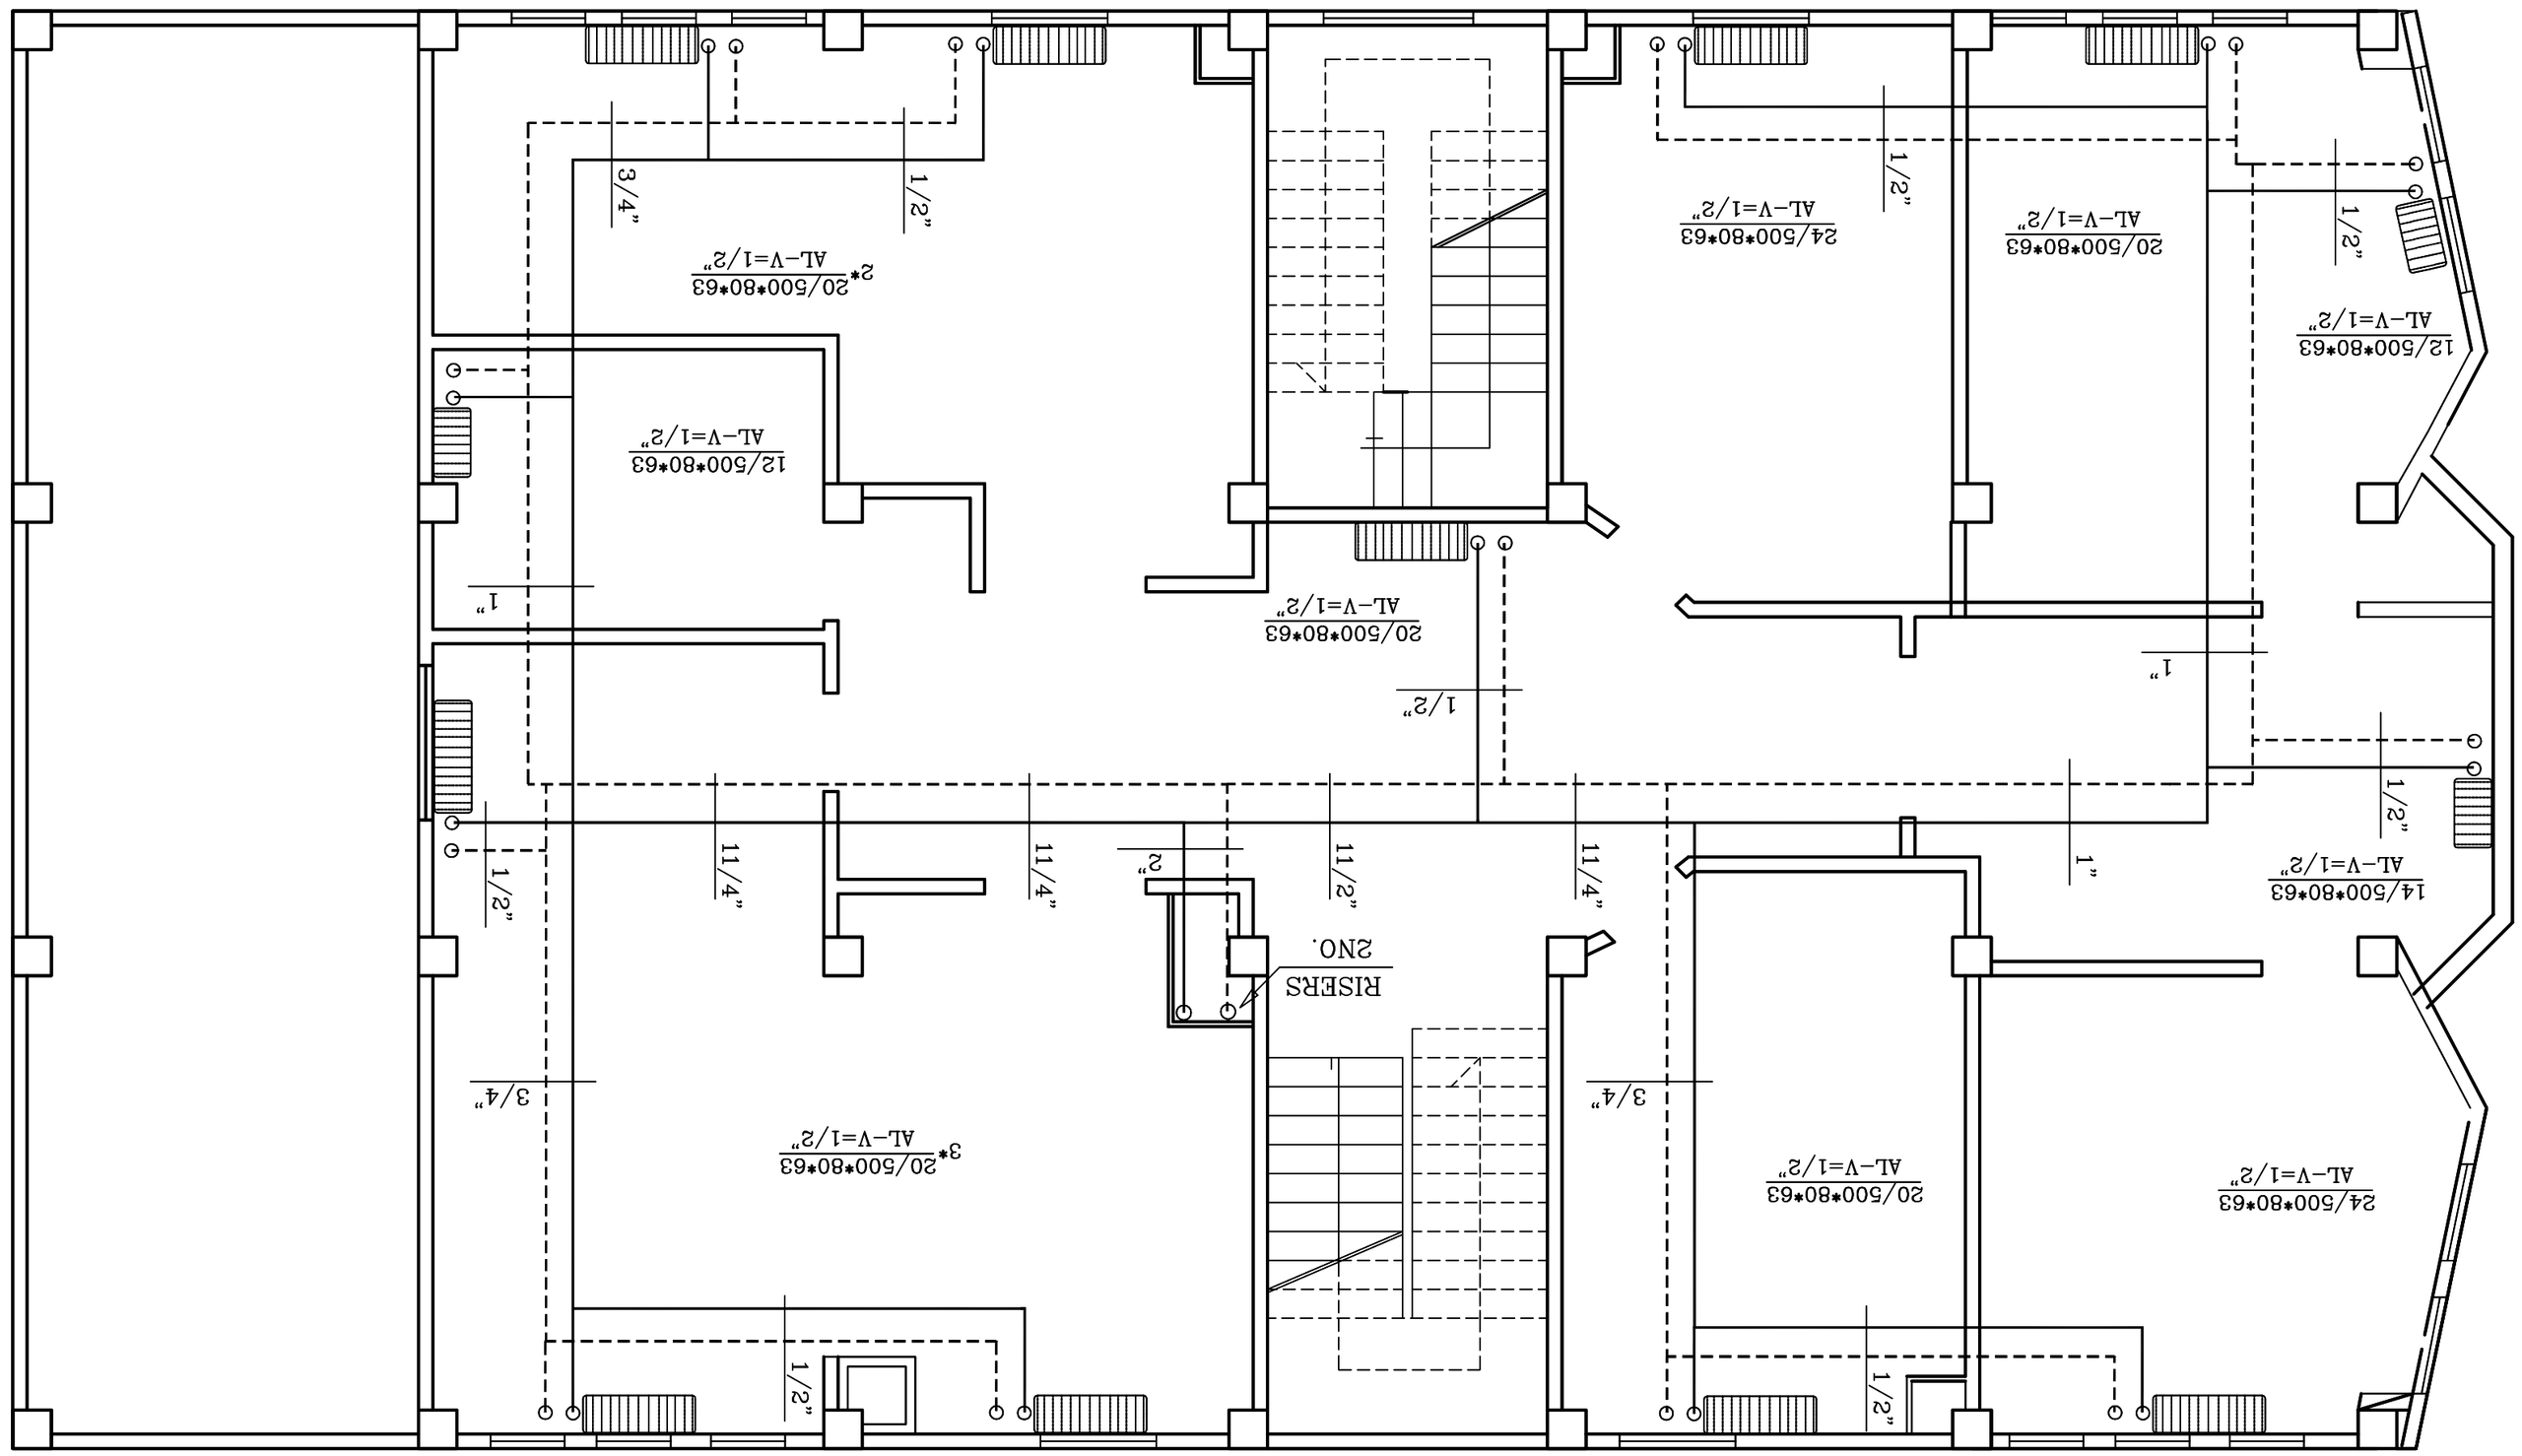

آموزشی و اجرایی طرحها	
نقشه فنی و مکانیکی	
موازی گیتی	
سیستم گرمایش	
طراح و محاسب	
تهران :	
تصویب :	
مقیاس : N.T.S	
تاریخ :	
۱۸ از ۱۱	