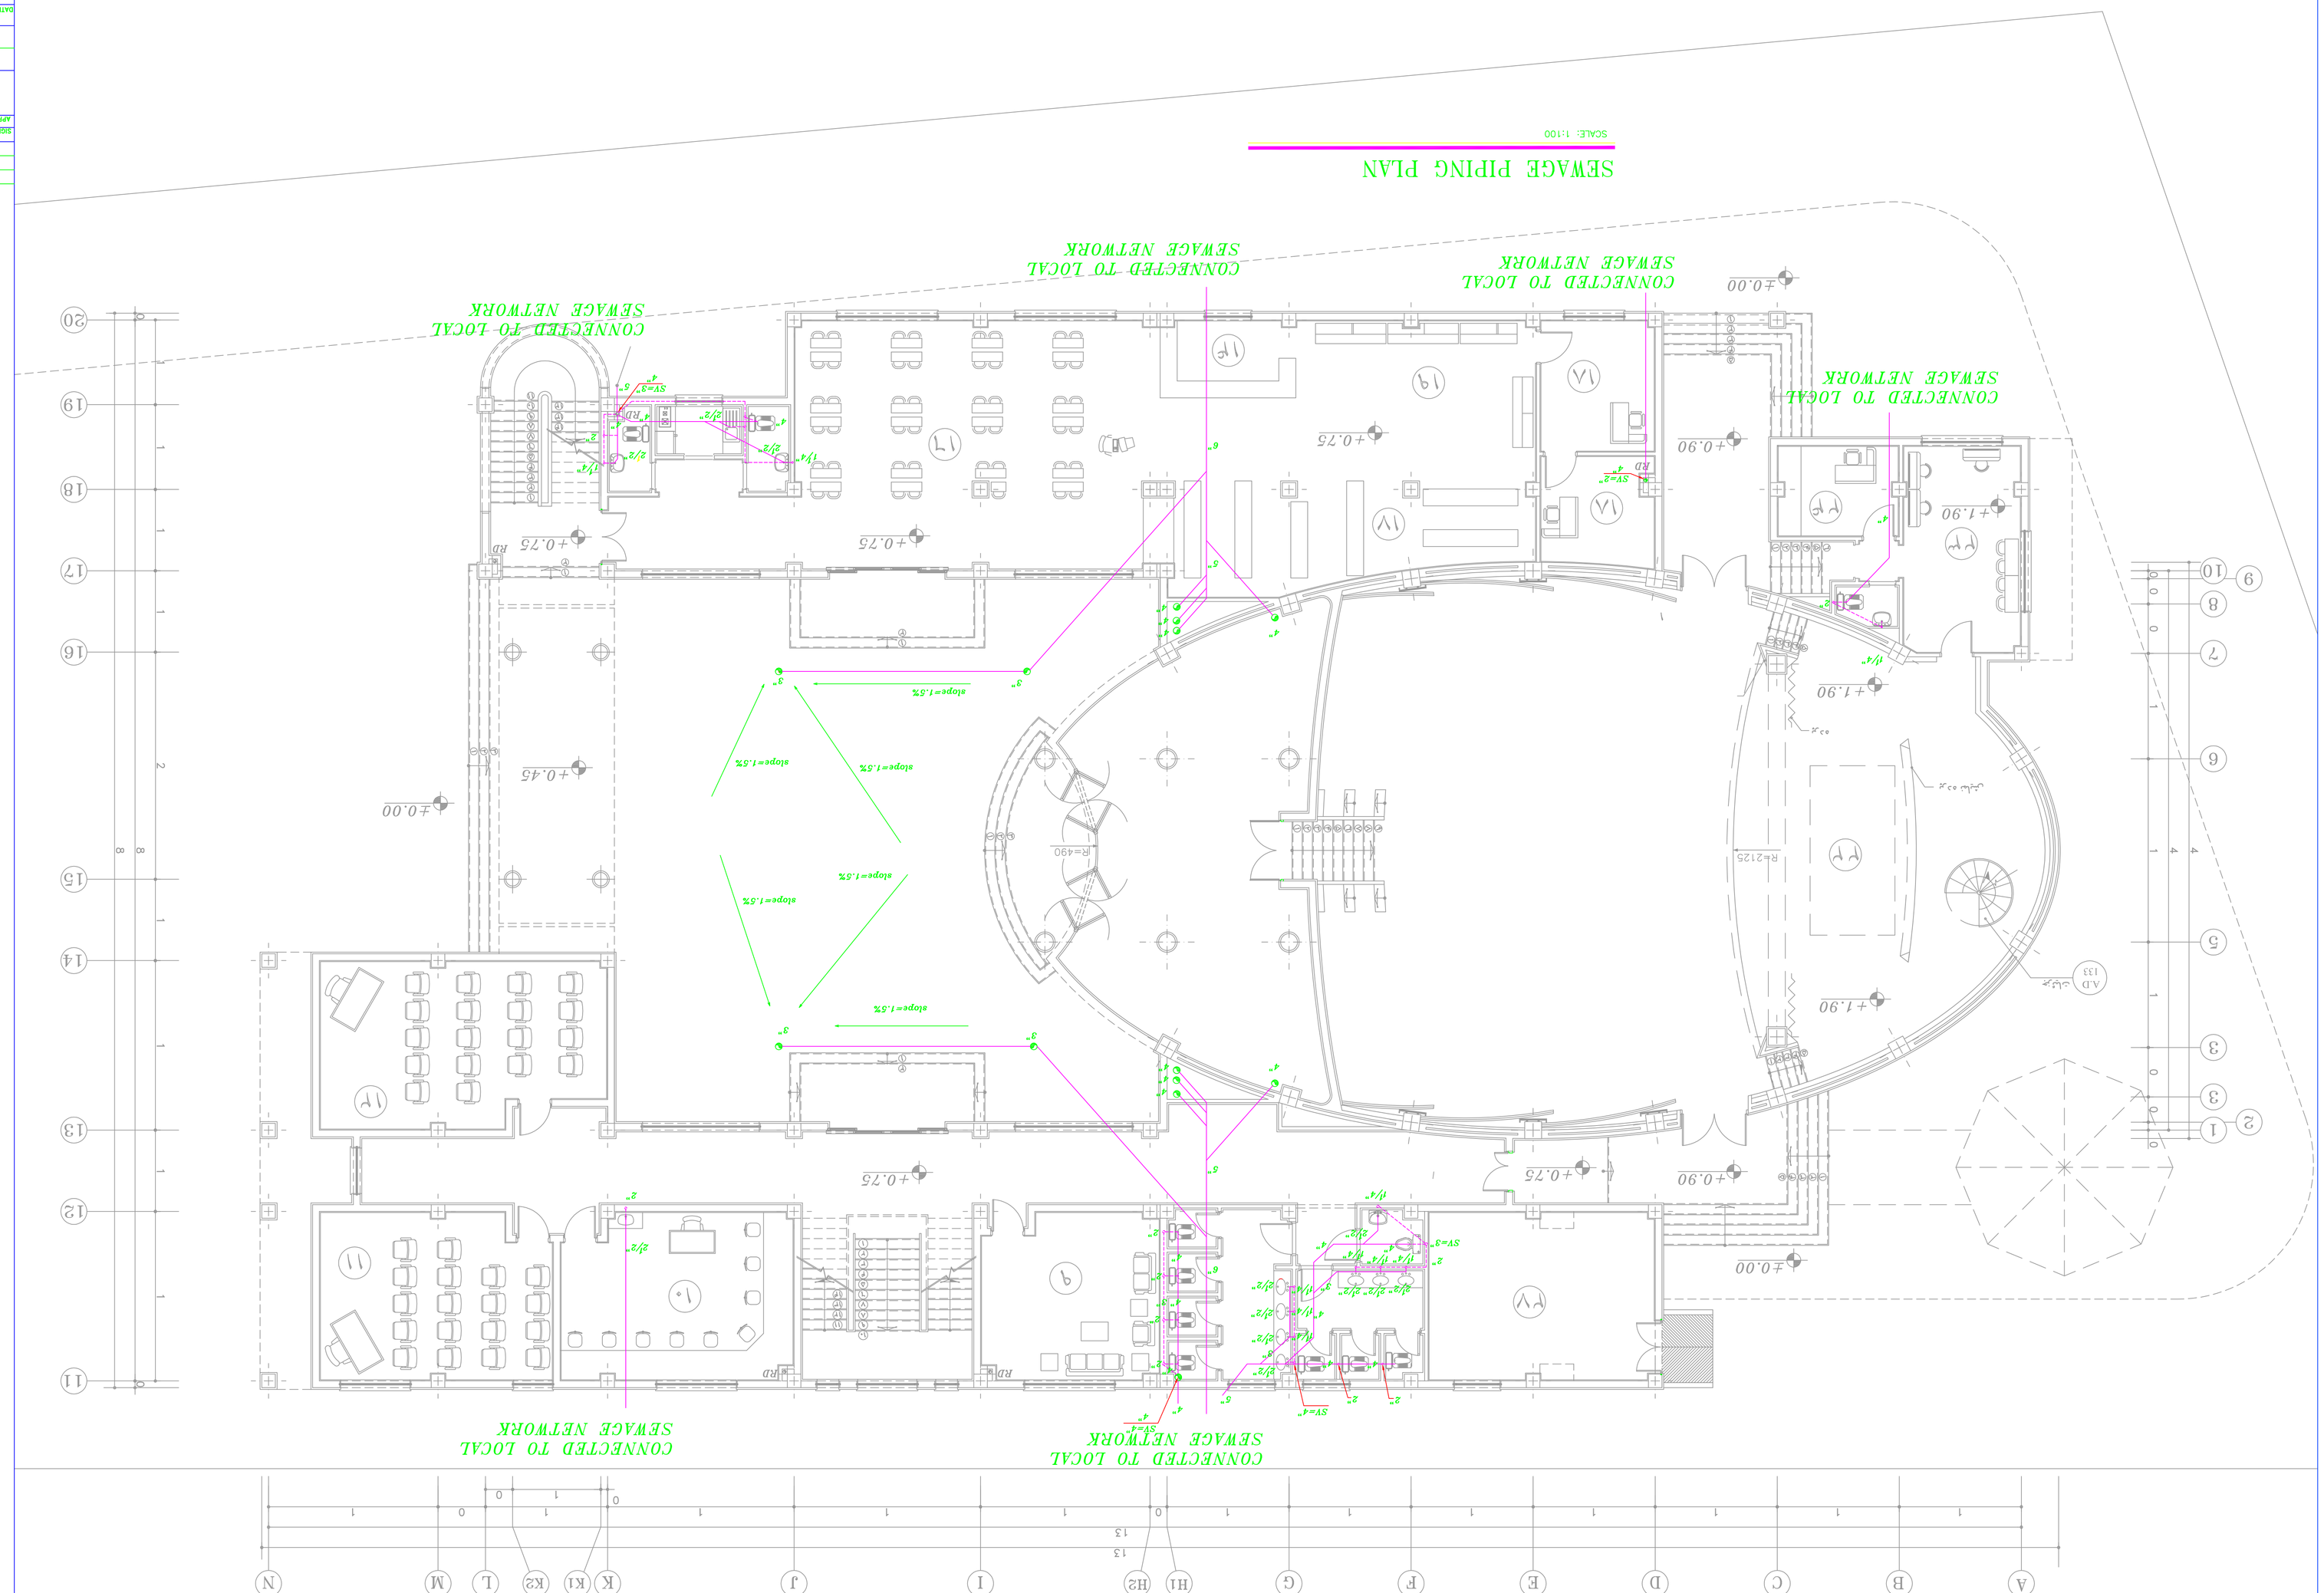

۱- اتاق رئیس
۲- اتاق منشی
۳- اتاق کارشناسان مالی و اداری
۴- دبیرخانه و بایگانی
۵- سرویس بهداشتی
۶- انبار خانه
۷- اجاره سینماها و سمعی بصری
۸- کلسهای هنری
۹- اتاق مربیان
۱۰- کارگاه سفال
۱۱- کارگاه موسیقی
۱۲- کارگاه نمایش
۱۳- انبار
۱۴- گلخانه
۱۵- فضای پرگله دان و کامپوست
۱۶- سالن مطالعه
۱۷- مخزن نار
۱۸- تجهیزات اماده سازی و تعمیر کتاب
۱۹- فضای کتب موجود
۲۰- سالن انتظار و سایتگاه
۲۱- سالن اصلی نار
۲۲- سی سالن
۲۳- اتاق گرم
۲۴- انبار وسایل سمعی و بصری
۲۵- فضای مردمک گردان
۲۶- سرویس و چمبایلها
۲۷- موتور خانه
۲۸- فرات سرایداری
۲۹- محل مرکز(ورنار)
۳۰- ایوان ورودی
۳۱- تمرین
۳۲- آسانسور

SIGN.	INITIAL	DATE	SIGN.	INITIAL	DATE	SIGN.	INITIAL

REVISION	DESCRIPTION	DRAWN	CHECKED	APPROVED
۳۰۰	تجدید			

مجتمع فرهنگی و هنری
PRODUCT TITLE

CLIENT	لوگو
PROJECT NO.	
PROJECT TITLE	

DATE	SIGN.	

Planners,Architectsandengineers

DESIGN	مهندس	
DRAWN	کشیدن	
CHECKED		
APPROVED		
FIELD		

DESCRIPTION
سیمان تهران
پلان فاز کلی فاضلاب خانه هنری

DRAWING NO. M-05

SCALE 1:100

UNIT متریک