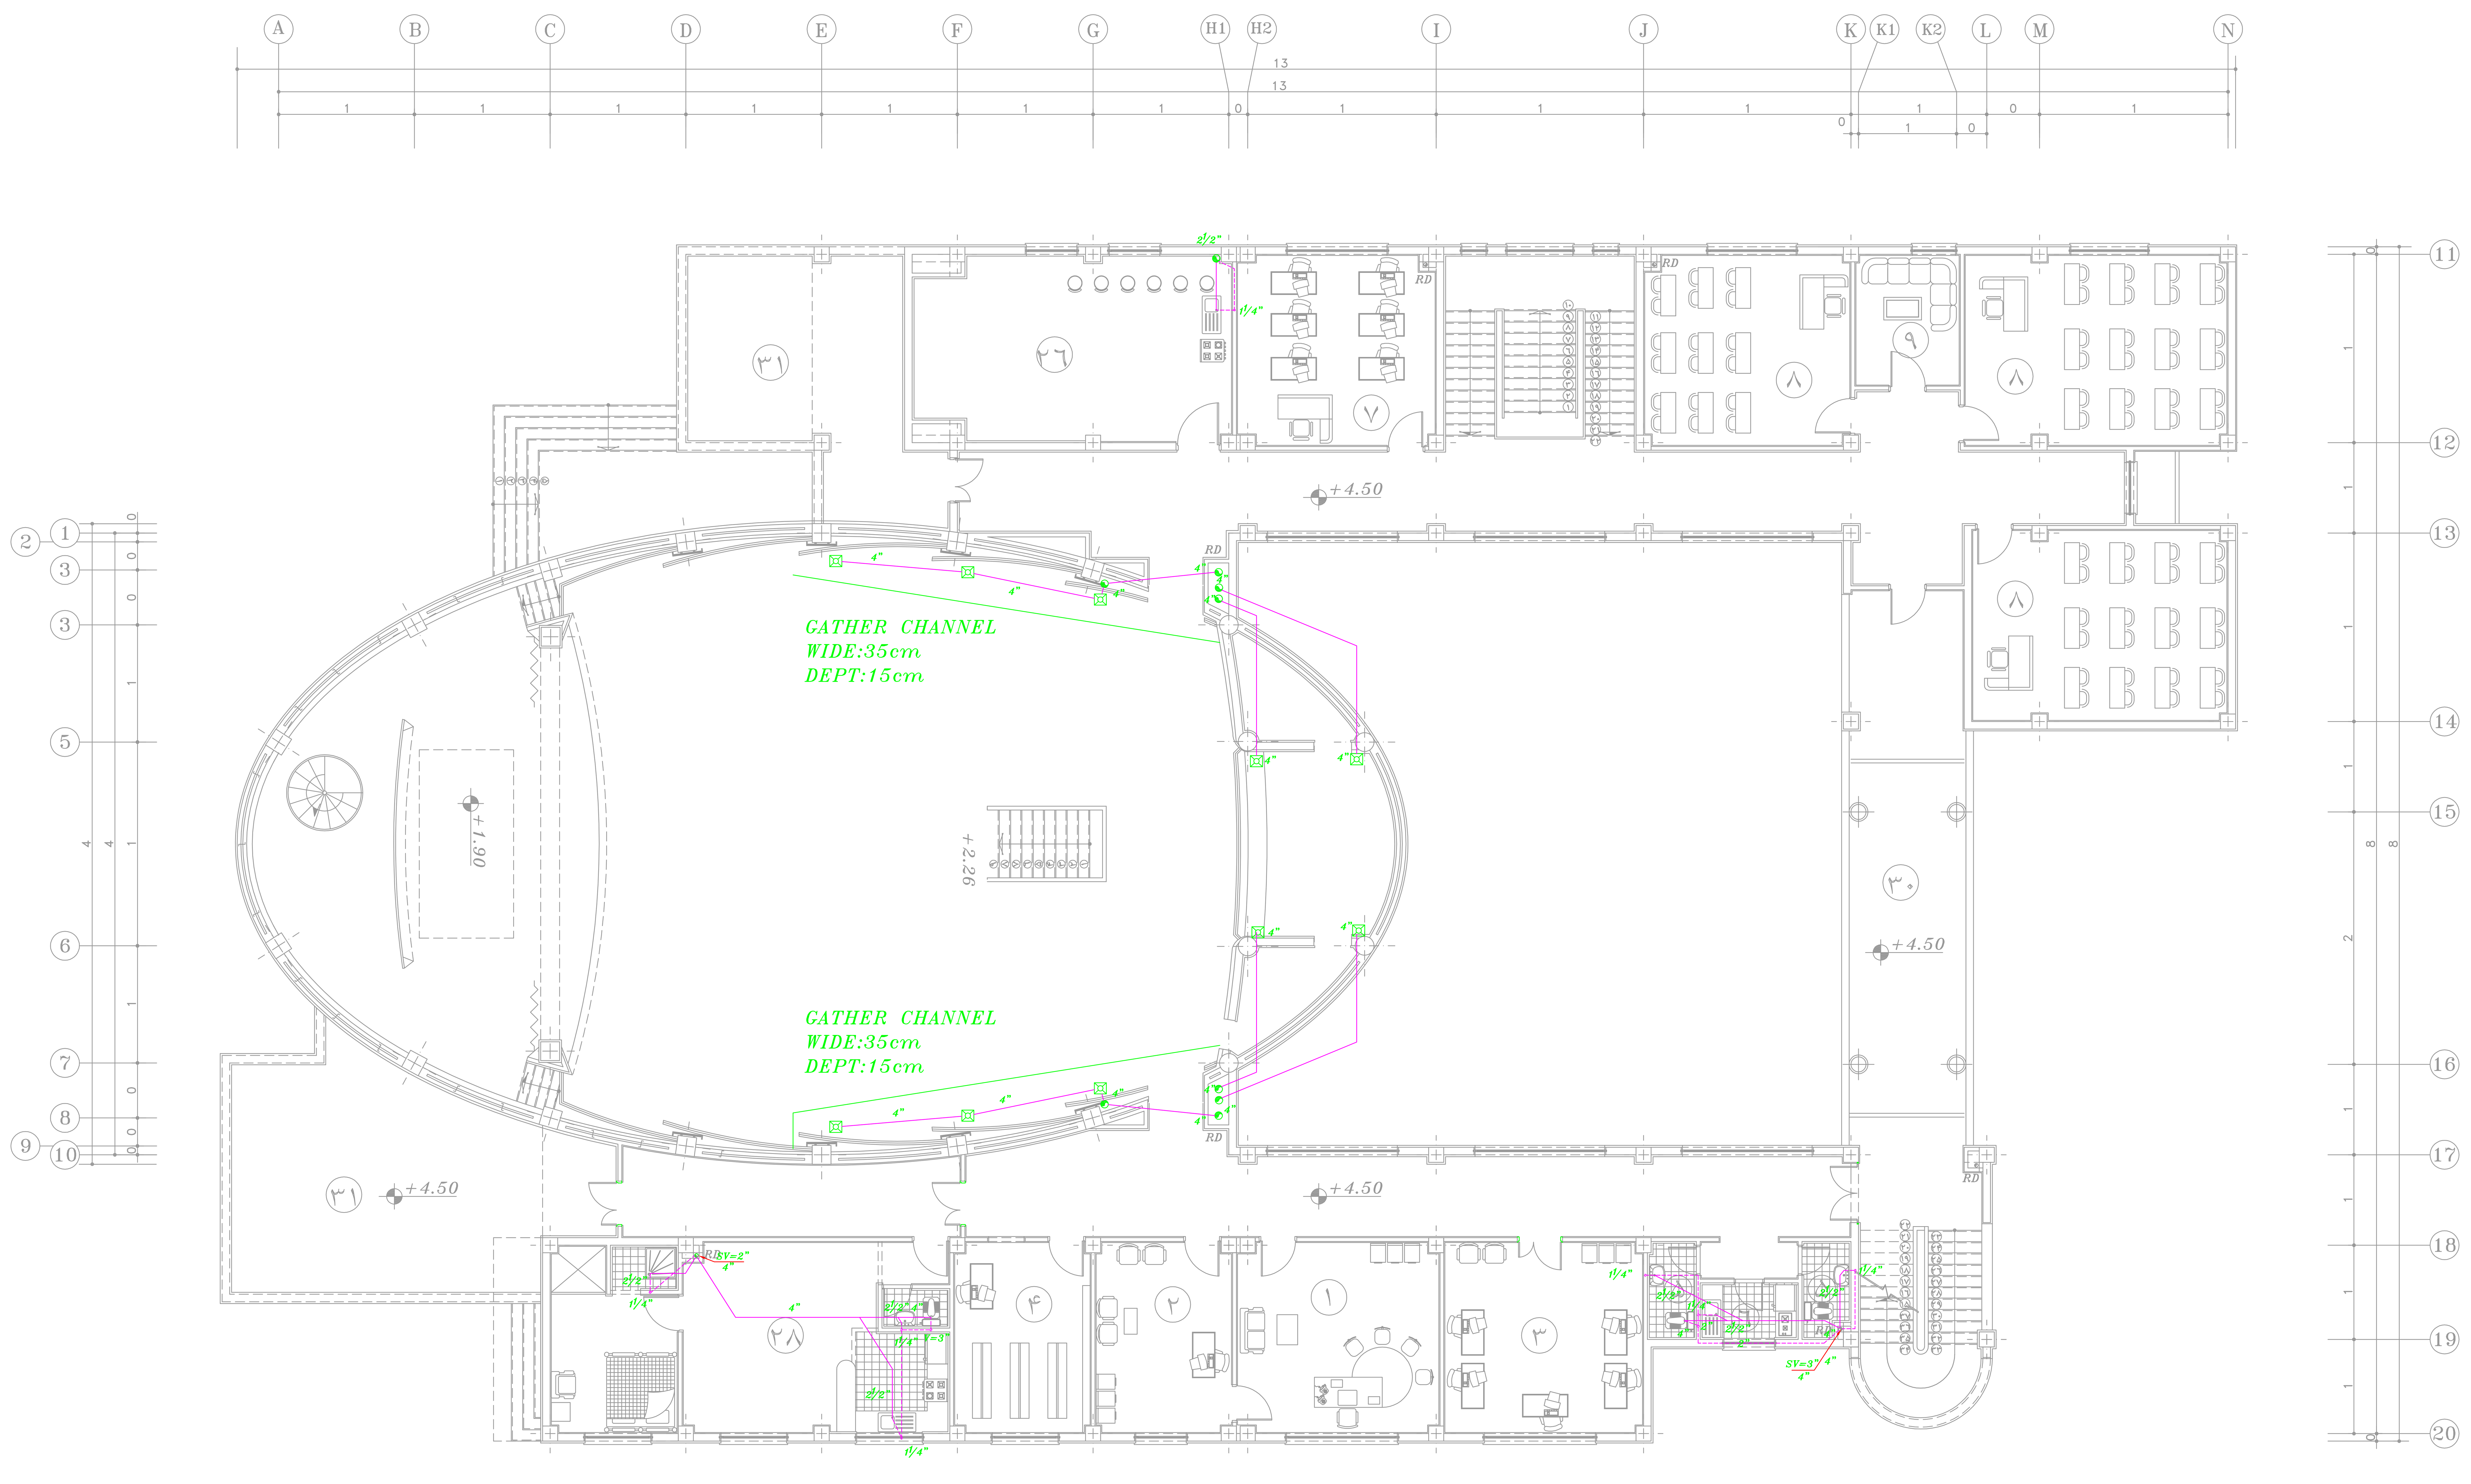

SEWAGE PIPINF PLAN

SCALE: 1:100

۱- اتاق رئیس
۲- اتاق منشی
۳- اتاق کارشناسان مالی واداری
۴- دبیرخانه وبایگانی
۵- سرویس بهداشتی
۶- آبدارخانه
۷- امور سینمایی وسمعی بصری
۸- کلاسهای هنری
۹- اتاق مربیان
۱۰- کارگاه سفال
۱۱- کارگاه موسیقی
۱۲- کارگاه نمایش
۱۳- انبار
۱۴- کتابدار
۱۵- فضای برگه دان و کامپیوتر
۱۶- سالن مطالعه
۱۷- مخزن باز
۱۸- تحویل آماده سازی وتعمیر کتاب
۱۹- فضای کتب مرجع
۲۰- سالن انتظارونمایشگاه
۲۱- سالن آمفی تاتر
۲۲- سن سالن
۲۳- اتاق گریم
۲۴- انبار وسایل سمعی وبصری
۲۵- فضای عروسک گردان
۲۶- بوفه وچایخانه
۲۷- موتورخانه
۲۸- واحد سرایداری
۲۹- صحن مرکزی(روباز)
۳۰- ایوان ورودی
۳۱- تراس
۳۲- آبنما

SIGN. امضاء	DATE تاریخ	SIGN. امضاء	DATE تاریخ	DESCRIPTION شرح	تیپ REVISION
APPROVED تصویب		CHECKED کنترل			
مجتمع فرهنگی و هنری					عنوان پروژه PROJECT TITLE
شماره طرح F.PROJ.NO.				CLIENT	کارفرما
شماره پروژه T.PROJ.NO.					
DATE	SIGN.			Planners,Architects&Engineers	
		طراح DESIGN		DESCRIPTION عنوان نقشه	مقیاس 1:100 SCALE
		ترسیم DRAWN		پلان لوله کشی فاضلاب طبقه اول	
		کنترل CHECKED			واحد متریک UNIT
		تصویب APPROVED			
تاسیسات		رشته FIELD		DRAWING NO. M-06 شماره نقشه	